



MĚSTSKÝ ÚŘAD KUTNÁ HORA
Havlíčkovo náměstí 552/1, 284 01 Kutná Hora, IČ: 00236195
odbor dopravy a silničního hospodářství
sídlo odboru: Radnická 178, Kutná Hora
tel.: 327 710 111*, ID DS: b65bfx3, mu.kutnahora.cz

SPIS. ZN.: MKH/121903/2023/03
Č.J.: MKH/134414/2023
VYŘIZUJE: Kateřina Křížová
TEL.: 327 710 303
E-MAIL: podatelna@kutnahora.cz
3K značky s.r.o.
Jiráskova 1519
251 01 Říčany
DATUM: 8.11.2023

VEŘEJNÁ VYHLÁŠKA

OPATŘENÍ OBECNÉ POVAHY

STANOVENÍ PŘECHODNÉ ÚPRAVY PROVOZU NA POZEMNÍCH KOMUNIKACÍCH

Městský úřad Kutná Hora, odbor dopravy a silničního hospodářství, jako místně příslušný obecní úřad obce s rozšířenou působností podle ustanovení § 124 odst. 6 zákona č. 361/2000 Sb., o provozu na pozemních komunikacích a o změnách některých zákonů (zákon o silničním provozu), ve znění pozdějších předpisů a jako silniční správní úřad příslušný podle § 40 odst. 5 písm. b) zákona č. 13/1997 Sb., o pozemních komunikacích, ve znění pozdějších předpisů (dále jen „zákon o pozemních komunikacích“) na základě podání, které dne 16.10.2023 podala společnost

3K značky s.r.o., IČO 25056271, Jiráskova 1519, 251 01 Říčany,

po předchozím projednání s policií, vydává z důvodu prodloužení platnosti úplné uzavírky silnice č. III/33716 v obci Perštejnec, akce: Perštejnec – most ev. č. 33716-1, toto opatření obecné povahy, kterým podle § 77 odst. 1 písm. c) zákona o silničním provozu

stanoví

I. podle § 19a odst. 1 zákona o pozemních komunikacích

dočasně zakazuje zastavení na místní komunikaci na pozemku parc.č. 155 v k.ú. Perštejnec v obci Perštejnec **v termínu od nabytí účinnosti tohoto stanovení do 30.11.2023;**

II. podle § 77 odst. 1 písm. c) zákona o silničním provozu

stanoví přechodnou úpravu provozu na silnici č. II/126, II/337, III/33713, III/33715, III/33716, III/33719 a na místních a veřejně přístupných účelových komunikacích v územním obvodu Kutná Hora **v termínu od nabytí účinnosti tohoto stanovení do 30.11.2023;**

spočívající v umístění přechodného dopravního značení v rozsahu dle předloženého dopravně inženýrského opatření (DIO), které je nedílnou součástí tohoto opatření obecné povahy.

Toto opatření obecné povahy je vydáno s následujícími podmínkami:

1. Trvání přechodné úpravy provozu: **v termínu od nabytí účinnosti tohoto stanovení do 30.11.2023**
2. Dopravní značení bude umístěno dle schváleného DIO - Policie ČR, KŘ Policie Středočeského kraje, DI Kutná Hora.
3. Dopravní značení musí být umístěno v souladu s TP 66 Zásady pro označování pracovních míst na pozemních komunikacích, vydané Centrem dopravního výzkumu v Brně. Za snížené viditelnosti budou použita výstražná světla dle TP 66.

4. Dopravní značky B28 budou rozmístěny min. 7 dní před datem jejich platnosti s uvedením data platnosti.
5. V úseku bez pochozích chodníků musí být na začátcích pracovního místa instalovány dopravní značky „IP 22“ nebo „A 22 + E 13“ s textem „Pozor, procházíte stavbou“.
6. Pokud bude uzavírka mostu i pro chodce, musí být z obou stran označena dopravními značkami „B 30 + Z 2“. V případě, že bude dočasně umožněn průchod chodců přes stavbu, musí být tato trasa dostatečně zabezpečena (ploty, lávky, zábradlí atd.) a řádně osvětleno.
7. Toto stanovení není použitelné samostatně, ale pouze jako součást povolení uzavírky silnice č. III/33716, které v předmětné věci vydá příslušný silniční správní úřad. Bez tohoto rozhodnutí nesmí být dopravní značení osazováno. Dopravní značení bude rozmístěno jen, budou-li probíhat práce, které si vynutí dopravní opatření na pozemních komunikacích, a to společně s dopravním značením stanoveným správními úřady tak, aby tvořilo ucelený systém.
8. Pracovní místo bude zajištěno proti pádu a úrazu chodců a řádně osvětleno.
9. Po celou dobu stavby musí být zajištěn bezpečný přístup do přilehlých objektů.
10. Dopravní značení, které bude v rozporu s přechodnou úpravou provozu, bude zakryto nebo přelepeno škrtačí páskou.
11. Dopravní značení musí provedením odpovídat vyhlášce č. 294/2015 Sb. a zákonu o silničním provozu.
12. Dopravní značky musí být upevněny na kovových sloupcích nebo případně na sloupech veřejného osvětlení. Musí být provedeny dle příslušné ČSN EN 12899-1 a musí být z retroreflexního materiálu. Dopravní značky včetně nosičů a spojovacích součástí musí být schváleny MD ČR.
13. Osoby, které se budou pohybovat po komunikaci, jsou povinny nosit výstražné oblečení.
14. Na místě stavebních prací bude dostatečný počet poučených osob schopných v případě potřeby řídit silniční provoz.
15. Dopravní značení bude rozmístěno nejpozději do zahájení stavebních prací a bude instalováno odbornou osobou.
16. Správní orgán si vyhrazuje právo toto opatření změnit nebo doplnit, pokud to bude vyžadovat veřejný zájem nebo změna situace v silničním provozu.
17. Budou splněny podmínky stanovené ve vyjádření Policie ČR, KŘ Policie Středočeského kraje, DI Kutná Hora ze dne 17.4.2023, č.j.: KRPS-91646-4/ČJ-2023-010506-ZZ, aktualizované dne 25.10.2023.
18. Odpovědná osoba: Ing. Luboš Kejík, tel.: 702 148 193 (stavba)
Ing. Jan Vaněk, tel.: 777 348 134 (DIO)

Odůvodnění:

Na základě podání ze dne 16.10.2023 Městský úřad Kutná Hora, odbor dopravy a silničního hospodářství bylo žadatelem požádáno o stanovení dočasného zákazu zastavení na místní komunikaci na pozemku parc. č. 155 v k.ú. Perštejnec v obci Perštejnec v termínu do 30.11.2023 (prodloužení původní uzavírky silnice č. III/33716 v obci Perštejnec). Důvodem pro toto stanovení je zajištění bezpečného prostoru pro provoz školních linek autobusu v době uzavírky silnice č. III/33716 v obci Perštejnec, a je nutné, aby na výše uvedené místní komunikaci nestála žádná silniční vozidla, která by bránila bezpečnosti a plynulosti provozu. Současně bylo požádáno o stanovení přechodné úpravy provozu během stavby na silnici č. II/126, II/337, III/33713, III/33715, III/33716, III/33719 a na místních a veřejně přístupných účelových komunikacích v územním obvodu Kutná Hora dle předloženého dopravně inženýrského opatření (DIO).

Dotčený orgán - Krajské ředitelství policie Středočeského kraje, územní odbor Kutná Hora, vyslovil s návrhem souhlas ve vyjádření ze dne 17.4.2023, č.j.: KRPS-91646-4/ČJ-2023-010506-ZZ, aktualizované dne 25.10.2023.

V souladu s § 173 odst. 1 správního řádu a podle § 77 odst. 5 zákona o silničním provozu se proto dnešním dnem tímto opatřením obecné povahy stanovuje přechodná úprava provozu na pozemních komunikacích v Kutné Hoře dle předloženého DIO, které je nedílnou součástí tohoto opatření.

Poučení:

Proti stanovení přechodné úpravy provozu formou opatření obecné povahy nelze podat opravný prostředek dle § 173 odst. 2 správního řádu.

Opatření obecné povahy nabývá účinnosti pátým dnem po vyvěšení.

Kateřina Křížová
oprávněná úřední osoba

Toto oznámení musí být vyvěšeno po dobu 15 dnů.

Vyvěšeno dne:

Sejmuto dne:

Razítko, podpis orgánu, který potvrzuje vyvěšení a sejmutí oznámení.

**Právní účinky doručení má výhradně doručení veřejnou vyhláškou prostřednictvím úřední desky
Městského úřadu Kutná Hora**

Obdrží:

účastníci (dodejky)

3K značky s.r.o., IDDS: 7qpdp9i

Krajská správa a údržba silnic Středočeského kraje, příspěvková organizace, IDDS: a6ejgmx

Obec Křesetice, IDDS: ampbyf5


Město Kutná Hora, odbor správy majetku

Krajské ředitelství Policie Středočeského kraje, územní odbor Kutná Hora, Dopravní inspektorát, IDDS:
2dtai5u

Městský úřad Kutná Hora, oddělení zastupitelských orgánů

*Ooddělení zastupitelských orgánů MěÚ Kutná Hora se žádostí o bezodkladné vyvěšení dokumentu na své úřední
desce po dobu nejméně 15 dnů a o zpětné zaslání potvrzeného opatření.*

Příloha: DIO

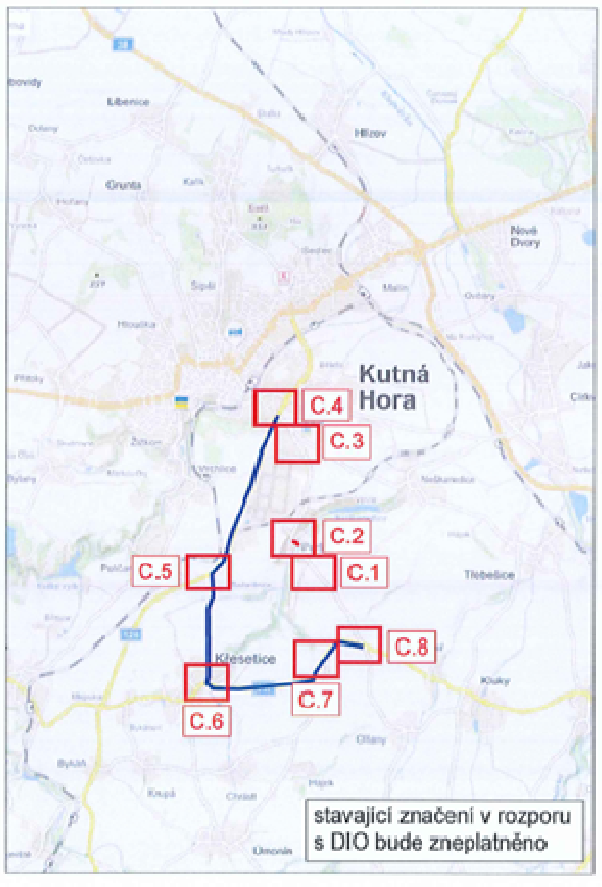

LEGENDA

Placheta sítě dopravní značky 
 Stavající dopravní značky 
 Zábrany 

POLICIE ČESKÉ REPUBLIKY
 KRAJSKÉ ŘEDITELSTVÍ POLICIE
 STŘEDOČESKÉHO KRAJE
 ÚZEMNÍ ODBOR KUTNÁ HORA
 DOPRAVNÍ INSPEKTORÁT
 POŠTOVNÍ SCHRÁNKA 79
 284 29 KUTNÁ HORA

Č. J. : KRPS - 94/46 - 41 Č J
 2023 - 0105 06


 por. Zdeněk Žák, DIS.

Schválil: 315 449 Schválil:
 Schválil: Schválil:

SK ZNAČKY		SK značky s.r.o.	
<small>VYPRACOVANÉ: Ing. Karel Hájek</small>		<small>JANÁČKOVA 1516, 251 01 BŘEZEV TEL: +420 320 616 221, www.skznacky.cz, info@skznacky.cz</small>	
<small>ČÍSLO ZNAČKY</small>	<small>DATAUM</small>	<small>PL. NÁZEV PROJEKTU</small>	<small>INVESTOR</small>
<small>7002157</small>	<small>10/2022</small>	<small>Ing. Jan Hájek</small>	<small>KS16 p.o.</small>
<small>PRŮVA</small>	<small>Perštejnek, oprava mostu</small>	<small>MĚŘÍTKO: 1:100</small>	<small>FORMÁT: A4</small>
	<small>Situace DIO I</small>	<small>STUPEŇ: 002</small>	<small>PRŮBĚHA ČÍSLO: C.1</small>
		<small>KEPS ČÍSLO:</small>	

PRŮBĚHA I SITUACE DIO I PRŮBĚHA 002 PRŮBĚHA ČÍSLO C.1



LEGENDA

Přechodné svahové dopravní značení 
 Stávající dopravní značení 
 Zábor stavby 

27.4.2023: SOUHLASÍME S DOPLOUŠENÍM NÁVRHU DIO
 O DOPRAVNÍ ZNAČENÍ "B2P" Z NÁVODU ZACHOVÁNÍ
 OBSLUŽNOSTI ZASTÁVKY BUS. D2 "B2P" BUDE
 OVLÁDENA 7 DNÍ PŘED ZAČÁTKEM AKCE.

E. J. KRPS-91646 / E J
 2023-0105 06

por. Zdeněk Žák, DIS.
 315 449


POLICIE ČESKÉ REPUBLIKY
 KRAJSKÉ ŘEDITELSTVÍ POLICIE
 STŘEDOČESKÉHO KRAJE
 ÚZEMNÍ ODBOR KUTNÁ HORA
 DOPRAVNÍ INSPEKTORÁT
 POŠTOVNÍ SCHránKA 79
 284 20 KUTNÁ HORA

Schválil:




Schválil:


3K značky s.r.o.
 Jankovská 1518, 251 81 Příbram
 tel.: +420 323 681 231, www.3kznacky.cz, info@3kznacky.cz

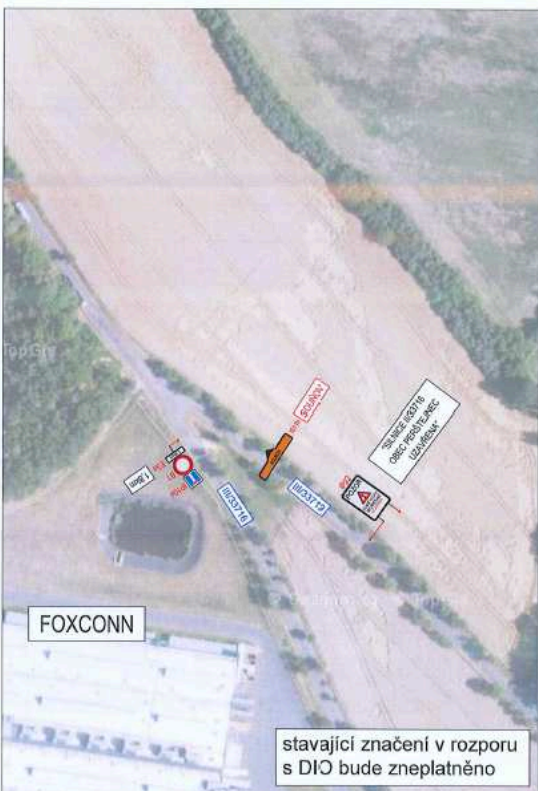VYPRACOVAN: Ing. Matěj Holman	IL. INŽENÝR PROJEKTU: Ing. Jan Vondra	INŽENÝR: KLOB p.a.
CÍLOVÁ ZNAČENÍ: 0020137	DATAUM: 130322	
AKCE: Perštejnice, oprava mostu	MĚŘÍTKO: 1:1000	FORMÁT: A4/A4
PŘÍLOHA: Situace DIO II	STUPĚŇ: RDE	PŘÍLOHA ČÍSLO: C.2



LEGENDA

Přechodné svahové dopravní značení 
 Stávající dopravní značení 
 Zábor stavby 


POLICIE ČESKÉ REPUBLIKY
 KRAJSKÉ ŘEDITELSTVÍ POLICIE
 STŘEDOČESKÉHO KRAJE
 ÚZEMNÍ ODBOR KUTNÁ HORA
 DOPRAVNÍ INSPEKTORÁT
 POŠTOVNÍ SCHránKA 79
 284 20 KUTNÁ HORA

E. J. KRPS-91646-4 / E J
 2023-0105 06

por. Zdeněk Žák, DIS.
 315 449

Schválil:

Schválil:


3K značky s.r.o.
 Jankovská 1518, 251 81 Příbram
 tel.: +420 323 681 231, www.3kznacky.cz, info@3kznacky.cz

VYPRACOVAN: Ing. Matěj Holman	IL. INŽENÝR PROJEKTU: Ing. Jan Vondra	INŽENÝR: KLOB p.a.
CÍLOVÁ ZNAČENÍ: 0020137	DATAUM: 130322	
AKCE: Perštejnice, oprava mostu	MĚŘÍTKO: 1:1000	FORMÁT: A4/A4
PŘÍLOHA: Situace DIO III	STUPĚŇ: RDE	PŘÍLOHA ČÍSLO: C.3



LEGENDA

Předchozí oznáčení dopravního značení ¹
 Stávající dopravní značení ²
 Zábor stavby

POLICIE ČESKÉ REPUBLIKY
KRAJSKÉ ŘEDITELSTVÍ POLICIE
STŘEDOČESKÉHO KRAJE
 ÚZEMNÍ ODBOR KUTNÁ HORA
 DOPRAVNÍ INSPEKTORÁT
 POŠTOVNÍ SCHránKA 79
 284 29 KUTNÁ HORA

Č. J.: KRPS-91046-6 / E J
 2023-0105 06

Schválil: por. Zdeněk Žák, DiS.
 315 449

Schválil: Schválil:

3K značky s.r.o.
 Jihlava 1010, 201 01 Boky
 tel.: +420 320 685 237, www.3kznacky.cz, info@3kznacky.cz

VYPRACOVATEL: Ing. Vladislav Hájek	HL. INŽENÝR PROJEKTU: Ing. Jan Veselý	INVESTOR: KSOB p.á.
ČÍSLO ZAKÁZKY: 2022132	DATAUM: 18.09.2022	
NÁZEV: Perštejnek, oprava mostu	MĚŘÍTKO: 1:2000	FORMÁT: A4/A4
PŘÍLOHA: Situace DIO IV	STUPEŇ: RD0	PŘÍLOHA ČÍSLO: C.4
	ADRESA ČÍSLO:	

KOPÍROVÁNÍ A REPRODUKOVÁNÍ POZICE PO PŘEDCHOZÍM DOUHLÁSENI ZÁKAZNÍKA



LEGENDA

Předchozí oznáčení dopravního značení ¹
 Stávající dopravní značení ²
 Zábor stavby

POLICIE ČESKÉ REPUBLIKY
KRAJSKÉ ŘEDITELSTVÍ POLICIE
STŘEDOČESKÉHO KRAJE
 ÚZEMNÍ ODBOR KUTNÁ HORA
 DOPRAVNÍ INSPEKTORÁT
 POŠTOVNÍ SCHránKA 79
 284 29 KUTNÁ HORA

Č. J.: KRPS-91046-4 / E J
 2023-0105 06

Schválil: por. Zdeněk Žák, DiS.
 315 449

Schválil: Schválil:

3K značky s.r.o.
 Jihlava 1010, 201 01 Boky
 tel.: +420 320 685 237, www.3kznacky.cz, info@3kznacky.cz

VYPRACOVATEL: Ing. Vladislav Hájek	HL. INŽENÝR PROJEKTU: Ing. Jan Veselý	INVESTOR: KSOB p.á.
ČÍSLO ZAKÁZKY: 2022132	DATAUM: 18.09.2022	
NÁZEV: Perštejnek, oprava mostu	MĚŘÍTKO: 1:2000	FORMÁT: A4/A4
PŘÍLOHA: Situace DIO V	STUPEŇ: RD0	PŘÍLOHA ČÍSLO: C.5
	ADRESA ČÍSLO:	

KOPÍROVÁNÍ A REPRODUKOVÁNÍ POZICE PO PŘEDCHOZÍM DOUHLÁSENI ZÁKAZNÍKA



LEGENDA			
Přechodné svahové dopravní značení			
Stávající dopravní značení			
Zábrany stavby			
<p>POLICIE ČESKÉ REPUBLIKY KRAJSKÉ ŘEDITELSTVÍ POLICIE STŘEDOČESKÉHO KRAJE ÚZEMNÍ ODBOR KUTNÁ HORA DOPRAVNÍ INSPEKTORÁT POŠTOVNÍ SCHRÁNKÁ 79 284 29 KUTNÁ HORA</p> <p>Č. J. : KRPS - 91646-41 ČJ 2023-0105 06</p> <p>por. Zdeněk Žák, DiS.</p> <p>Schválil: 315 449 Schválil:</p> <p>Schválil: Schválil:</p>			
		<p>3K značky s.r.o. Jankovská 1516, 291 01 Říčany tel.: +420 323 607 235, www.3kznacky.cz, info@3kznacky.cz</p>	
VYPRACOVAN: Ing. Miroslav Hofman	M.L. INŽENÝR PROJEKTU Ing. Jan Vavřík	INVESTOR:	KROUS s.p.a.
ČÍSLO ZÁKAZNÍ: 2023/17	DATUM: 13/06/22	MĚŘITNO: 1:2500	FORMÁT: A4/A4
PRŮJEKT: Perštejnek, oprava mostu	STUPEŇ: RD	KOPEČNÍ ČÍSLO:	PŘÍLOHA ČÍSLO: C.5
<p>PRŮLOHA: Situace DIO VI</p> <p><small>OPRAVA A ÚPRAVA DOPRAVNÍHO ZNAČENÍ PŘI PŘESTAVBĚ KAMIONOVÉHO MOSTU VE ZLÍNU</small></p>			



LEGENDA			
Přechodné svahové dopravní značení			
Stávající dopravní značení			
Zábrany stavby			
<p>POLICIE ČESKÉ REPUBLIKY KRAJSKÉ ŘEDITELSTVÍ POLICIE STŘEDOČESKÉHO KRAJE ÚZEMNÍ ODBOR KUTNÁ HORA DOPRAVNÍ INSPEKTORÁT POŠTOVNÍ SCHRÁNKÁ 79 284 29 KUTNÁ HORA</p> <p>Č. J. : KRPS - 91646-41 ČJ 2023-0105 06</p> <p>por. Zdeněk Žák, DiS.</p> <p>Schválil: 315 449 Schválil:</p> <p>Schválil: Schválil:</p>			
		<p>3K značky s.r.o. Jankovská 1516, 291 01 Říčany tel.: +420 323 607 235, www.3kznacky.cz, info@3kznacky.cz</p>	
VYPRACOVAN: Ing. Miroslav Hofman	M.L. INŽENÝR PROJEKTU Ing. Jan Vavřík	INVESTOR:	KROUS s.p.a.
ČÍSLO ZÁKAZNÍ: 2023/17	DATUM: 13/06/22	MĚŘITNO: 1:2500	FORMÁT: A4/A4
PRŮJEKT: Perštejnek, oprava mostu	STUPEŇ: RD	KOPEČNÍ ČÍSLO:	PŘÍLOHA ČÍSLO: C.7
<p>PRŮLOHA: Situace DIO VII</p> <p><small>OPRAVA A ÚPRAVA DOPRAVNÍHO ZNAČENÍ PŘI PŘESTAVBĚ KAMIONOVÉHO MOSTU VE ZLÍNU</small></p>			



LEGENDA

Přechodní znak dopravní značky
 Sběhací dopravní značení
 Zlomené střešy

POLICIE ČESKÉ REPUBLIKY
KRAJSKÉ ŘEDITELSTVÍ POLICIE
STŘEDOČESKÉHO KRAJE
 ÚZEMNÍ ODBOR KUTNÁ HORA
 DOPRAVNÍ INSPEKTORÁT
 POŠTOVNÍ SCHRÁNKA 79
 284 29 KUTNÁ HORA

Č. J. KRPS-91646-41 ČJ
2023-0105 06

Zdeněk Žák
 por. Zdeněk Žák, DiS.
 315 449

Schválí: Schválí:

Schválí: Schválí:

3K značky s.r.o.
 jednatele 1518, 284 01 Blatná
 tel: +420 229 011 237, www.3kzacky.cz, k@3kzacky.cz

VYPRACOVAL: Ing. Miroslav Březina	HL. INŽENÝR PROJEKTU: Ing. Jan Veselý	INVESTOR: KŠM s.p.a.
ČÍSLO ZÁKAZKY: 2023/127	DATAJE: 130902	
ANEC:	Perštejnec, oprava mostu	MĚŘÍTKO: 1:2500 STUPĚŇ: 008 KÓD ČÍSLO:
PRŮLOHA:	Situace DIO VIII	PODMĚNÍ: 008 PRŮLOHA ČÍSLO: C.8

KOPÍROVÁNÍ A VYUŽITÍ V NEJINÉM NEŽ PŘEDČETENÍM ÚČELU JE ZAKÁZÁNO