


ZMĚNA Č. 3 ÚZEMNÍHO PLÁNU HORKA II.

- K.Ú. HORKA NAD SÁZAVOU - ZSJ HORKA

HLAVNÍ VÝKRES ÚPO HORKA II - ZMĚNA 3.11, 3.12, 3.13

- VÝŘEZ

1:5000

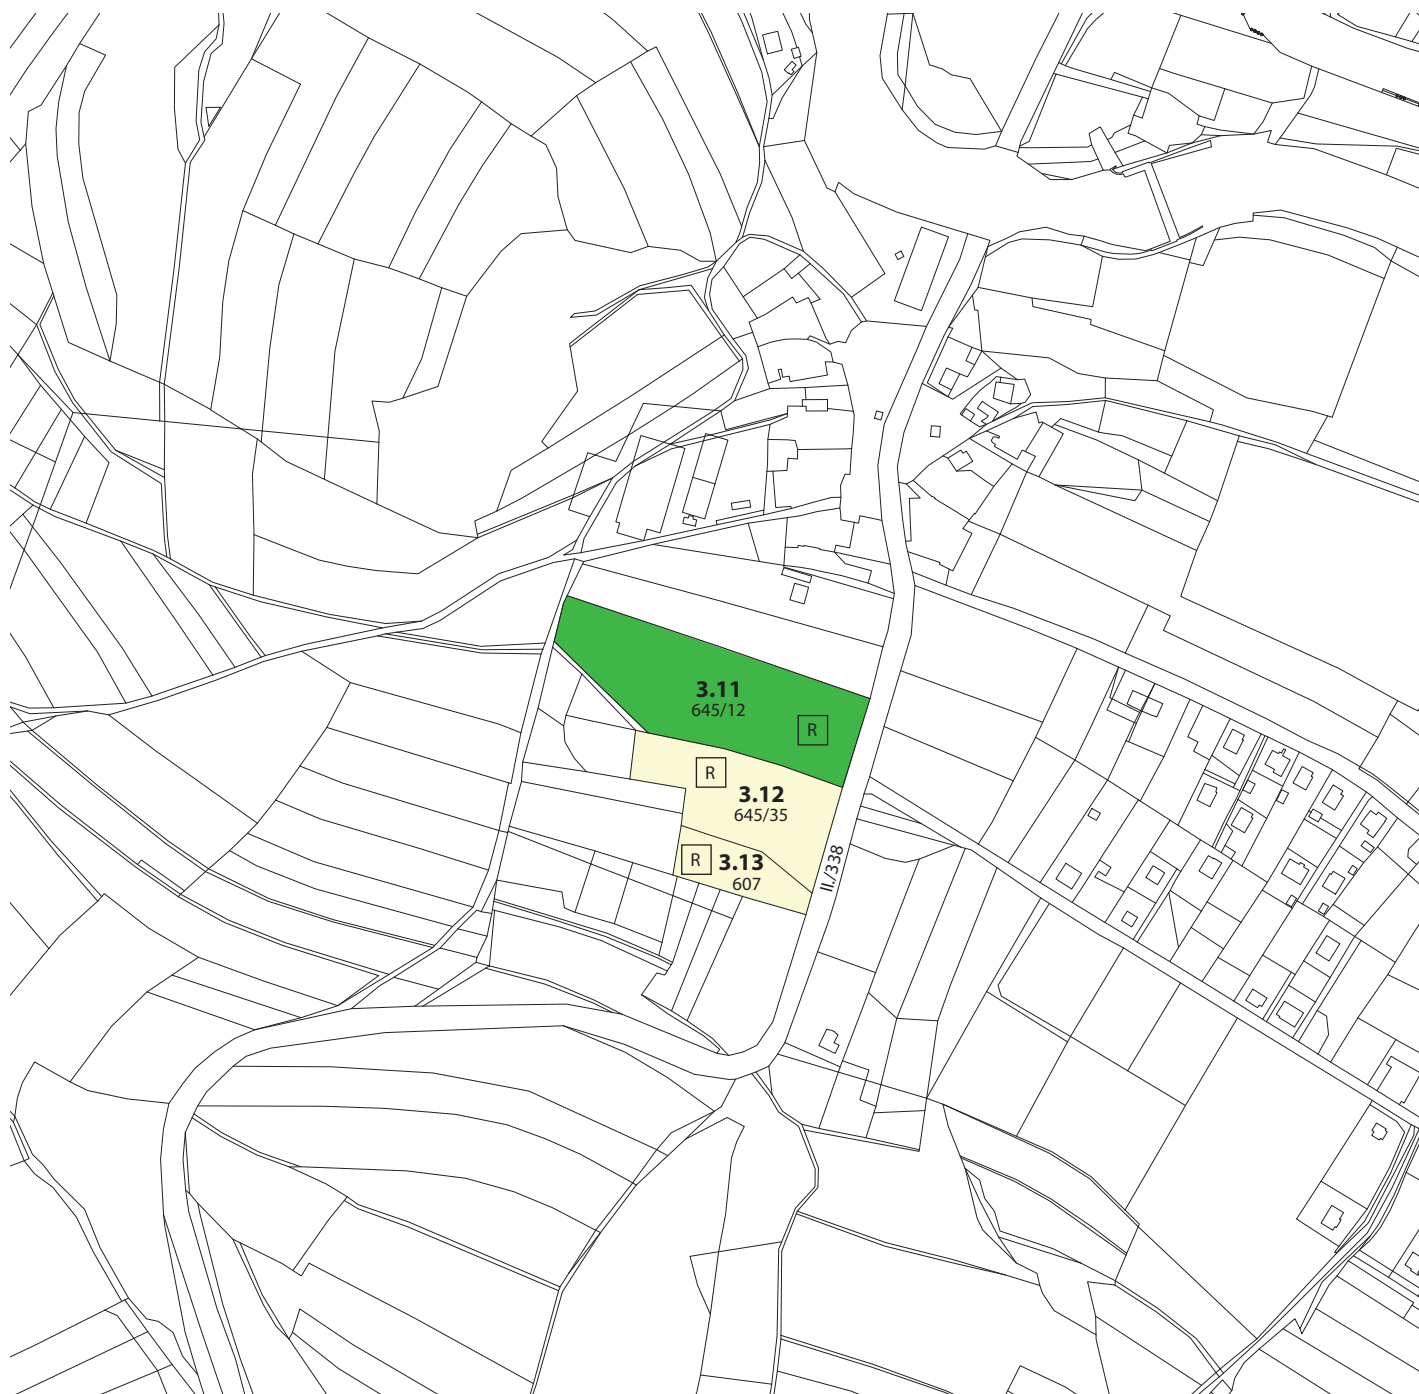

LEGENDA

STAV



NÁVRH




PLOCHY SMÍŠENÉ NEZASTAVĚNÉHO ÚZEMÍ
R - REKREAČNÍ




PLOCHY SMÍŠENÉ NEZASTAVĚNÉHO ÚZEMÍ
R - REKREAČNÍ

HRANICE ÚZEMNÍCH JEDNOTEK

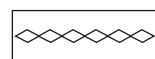

HRANICE ZASTAVĚNÉHO ÚZEMÍ

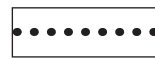

HRANICE ZASTAVITELNÝCH PLOCH
ŘEŠENÝCH ZMĚNOU Č. 3