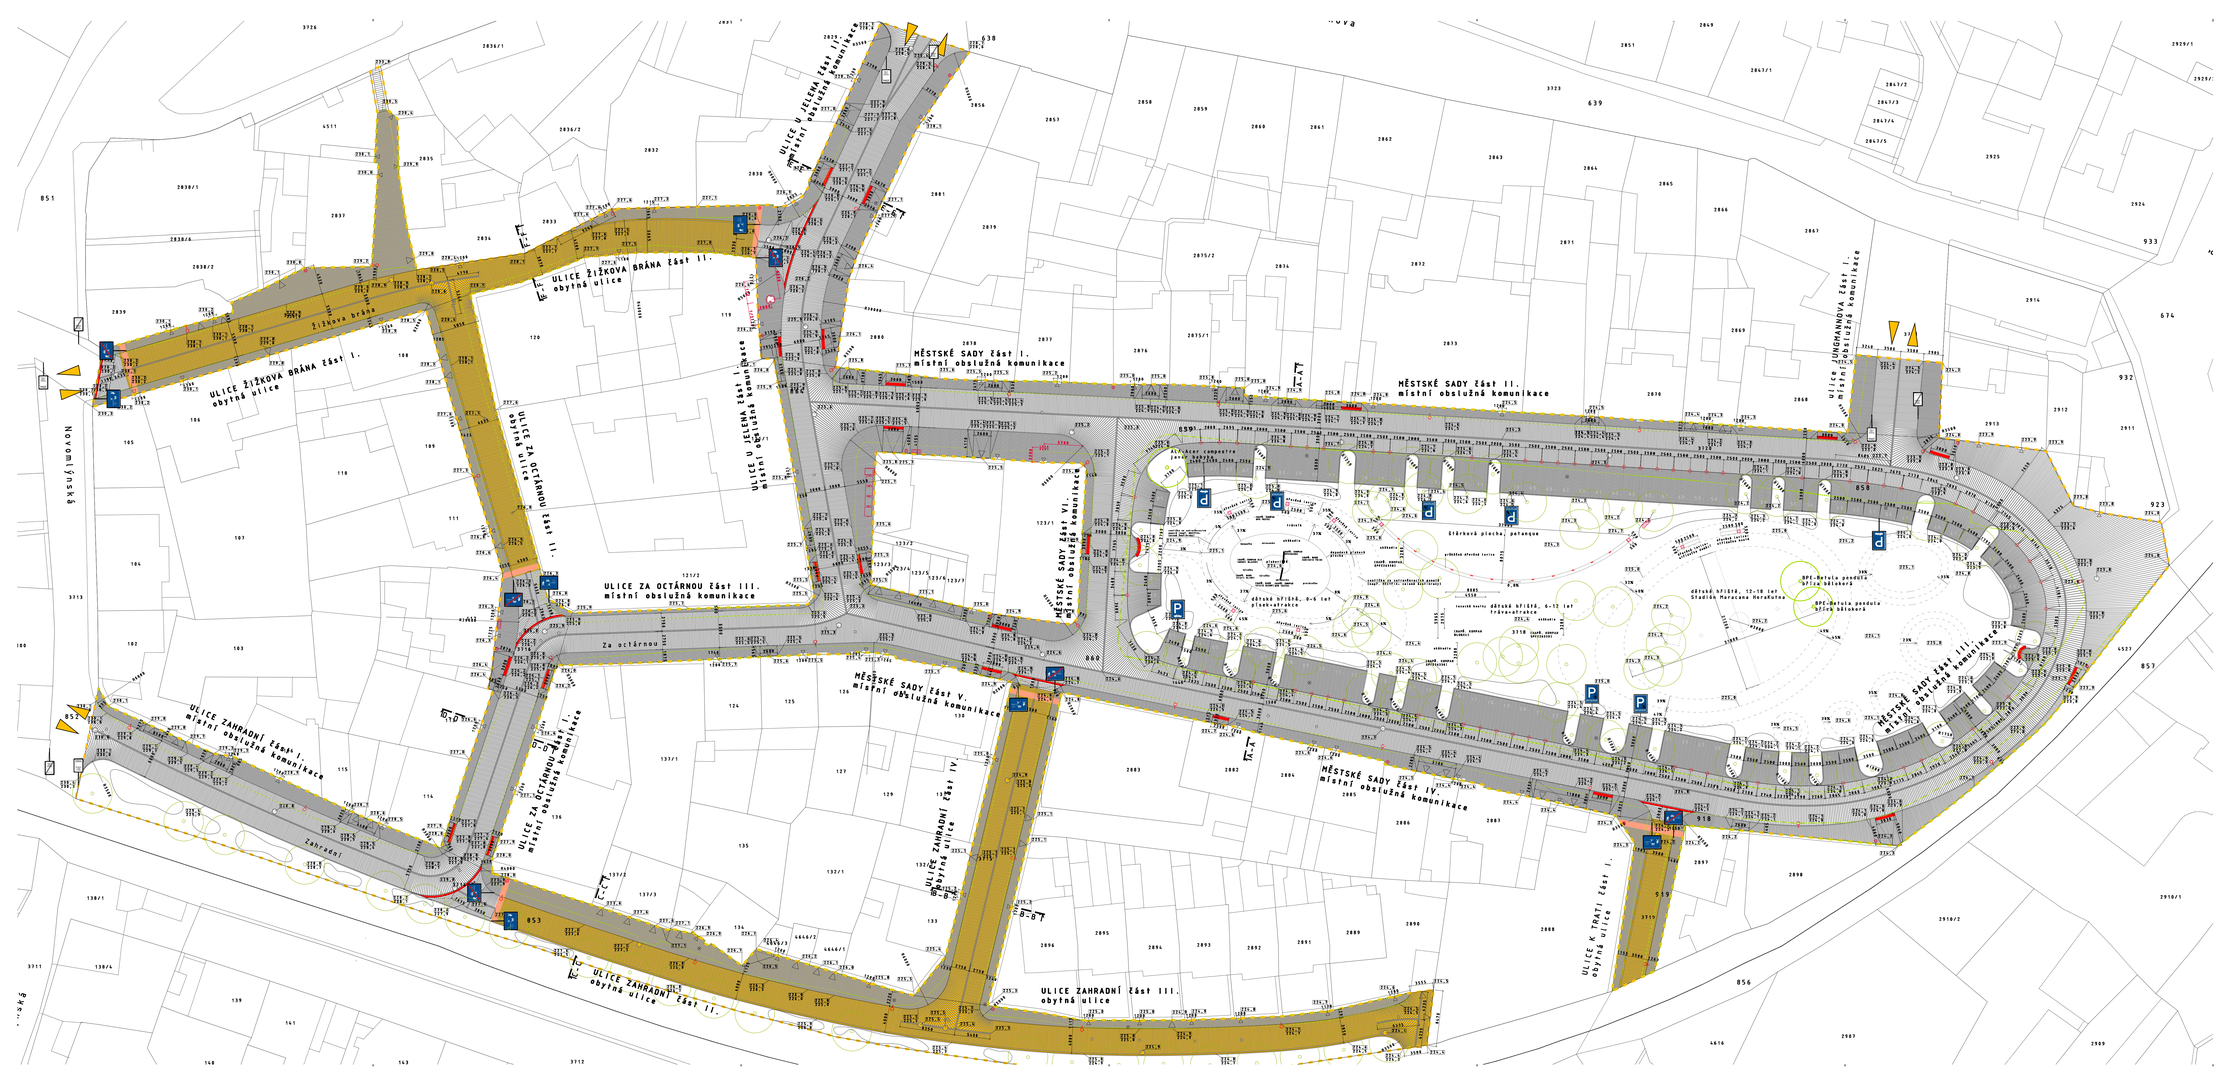

LEGENDA DOPRAVNÍ

- ŘEŠENÉ ÚZEMÍ
- STÁVAJÍCÍ PAŘEZY KOMUNIKACÍ
- VJEZD A VÝJEZD DO ÚZEMÍ
- MĚŘ. SADY I. - VI. místní obslužná
- POPIS ČÁSTI KOMUNIKACE
- DILNICE - ČEŘENÁ DLAŽBA
- CHODNÍKY - ODDDNÁ ČEŘENÁ DLAŽBA
- PARKOVACÍ STÁNÍ - ODDDNÁ ČEŘ. DLAŽBA S MEZEROU
- PARKOVACÍ STÁNÍ ZTP
- SVISLÉ DOPRAVNÍ ZNAČENÍ
- VÝHOVÝ PÁS 0.40 cm, SNÍŽENÝ OBRUBNÍK
- SIGNÁLNÍ PÁS 0.80cm
- OBYTNÁ ULICE
- VSTUPY DO OBJEKTŮ
- VJEZDY NA POZEMEK, SNÍŽENÝ OBRUBNÍK
- SVÍTIDLA STOŽÁROVÉ NÁSTĚNNÁ A ZAPUŠTĚNÁ
- SVÍTIDLO STOŽÁROVÉ ODSTRANĚNÉ

POZNÁMKY

- V CELÉM ŘEŠENÉM ÚZEMÍ PLATÍ PRAVIDLO PŘEDNOSTI Z PRAVA
- PARKOVIŠTĚ KOLEM SADŮ NA KAPACITU 86 PARKOVACÍCH MÍST, Z TOHO 5 MÍST PRO VOZÍČKÁŘE (5,8 %)
- VÝŠKA OBRUBNÍKŮ JE 12 CM NAD VOZOVKOU, V MÍSTĚ SNÍŽENÍ (VČETNĚ OBRUBNÍKŮ V OBYTNÝCH ULICÍCH) 2 CM NAD VOZOVKOU
- MÍSTA K PŘECHÁZENÍ JSOU OZNAČENA VÝHOVÝM PÁSEM Š. 0,4 M
- OD OBYTNÝCH ULIC SE KAIŽDÝ RAMPOU O DÉLCE 2 METRY, UKONČENY JSOU SIGNÁLNÍM PÁSEM Š. 0,8 M

akce:
KOMUNIKACE MĚSTSKÉ SADY
Kutná Hora
stupeň: prováděcí pro SP
investor: Město Kutná Hora
Havlíčkovo nábřeží 552
284 01 Kutná Hora
projektant: architekta:
under-construction architects
Dittrichova 9
120 00 Praha 2
733 852 325 732 498 861
mail@u-c.cz www.u-c.cz
under-construction architects
Mgr. Viktor Vlach
autorizace: 12/2669
číslo zakázky: –
datum: –
číslo dokumentace:
ARCHITEKTONICKO-STAVEBNÍ ČÁSTI
projektant: architekta:
under-construction architects
Dittrichova 9
120 00 Praha 2
+420 732 498 861
viktor.vlach@u-c.cz
vedoucí projektant: Ing.arch. Vladimír Vašut
zodpovědný projektant: Mgr. Viktor Vlach

výkres: DOPRAVNÍ SITUACE
měřítko: 1:250
číslo výkresu: C1.c