



MĚSTSKÝ ÚŘAD KUTNÁ HORA
Havlíčkovo náměstí 552/1, 284 01 Kutná Hora, IČ: 00236195
odbor dopravy a silničního hospodářství
sídlo odboru: Radnická 178, Kutná Hora
tel.: 327 710 111*, ID DS: b65bfx3, mu.kutnahora.cz

SPIS. ZN.: MKH/039272/2022/02
Č.J.: MKH/039927/2022
VYŘIZUJE: Ing. Dana Ladrová
TEL.: 327 710 302
E-MAIL: podatelna@kutnahora.cz

TELSIG-servis, spol. s r.o.
U Jezera 767
281 51 Velký Osek

DATUM: 14.3.2022

VEŘEJNÁ VYHLÁŠKA

OPATŘENÍ OBECNÉ POVAHY

STANOVENÍ PŘECHODNÉ ÚPRAVY PROVOZU NA POZEMNÍCH KOMUNIKACÍCH

Městský úřad Kutná Hora, odbor dopravy a silničního hospodářství, jako místně příslušný obecní úřad obce s rozšířenou působností podle ustanovení § 124 odst. 6 zákona č. 361/2000 Sb., o provozu na pozemních komunikacích a o změnách některých zákonů (zákon o silničním provozu), ve znění pozdějších předpisů (dále jen „zákon o silničním provozu“) pro stanovení místní a přechodné úpravy provozu na pozemních komunikacích na silnici II. a III. třídy, místní komunikaci a veřejně přístupné účelové komunikaci na základě podání, které dne 11.3.2022 podala společnost

TELSIG-servis, spol. s r.o., IČO 49825771, U Jezera 767, 281 51 Velký Osek,
kterou zastupuje ASIG s.r.o., IČO 25954849, Budovatelů 324, 533 12 Chvaletice,

po předchozím projednání s policií, vydává z důvodu stavby vodovodu toto opatření obecné povahy, kterým podle § 77 odst. 1 písm. c) zákona o silničním provozu

stanoví

přechodnou úpravu provozu na silnici č. III/3369 (ul. 1. máje a Chabeřická) a místních komunikacích ul. 5. května, Hlohová, Prostřední, Zámecká, Horní, Okružní ve Zruči nad Sázavou během provádění stavebních výkopových prací v rámci stavby „Obnova vodovodního řádu v ul. 5. května, Prostřední, Zámecká a Horní ve Zruči nad Sázavou“ spočívající v umístění přechodného dopravního značení a zařízení v rozsahu dle předloženého dopravně inženýrského opatření (DIO), které je nedílnou součástí tohoto opatření obecné povahy.

Toto opatření obecné povahy je vydáno s následujícími podmínkami:

- Trvání přechodné úpravy provozu:

ul. 5. května	28. 3. 2022 – 19. 6. 2022	DIO 1, DIO 2
ul. Prostřední	6. 6. 2022 – 31. 7. 2022	DIO 3
ul. Zámecká	11. 7. 2022 – 11. 9. 2022	DIO 4
ul. Horní	22. 8. 2022 – 16. 10. 2022	DIO 5
- Dopravní značení bude umístěno dle schváleného DIO - Policie ČR, KŘ Policie Středočeského kraje, DI Kutná Hora.
- Dopravní značení musí být umístěno v souladu s TP 66 Zásady pro označování pracovních míst na pozemních komunikacích, vydané Centrem dopravního výzkumu v Brně. Za snížené viditelnosti budou použita výstražná světla dle TP 66.
- Na uzávěrách komunikací Z2 bude umístěno 5 ks výstražných světel.
- DZ B28 (Zákaz zastavení) musí být instalovány min. 7 dní před datem její platnosti, s vyznačením data platnosti.
- Cca týden před plánovanou uzávkou budou vždy na začátku konkrétní uzavírané komunikace instalovány DZ IP22 s textem „Tato komunikace bude v době od ... do ... uzavřena“.

7. Pracovní místo bude zajištěno proti pádu a úrazu chodců a řádně osvětleno.
8. Po celou dobu stavby musí být zajištěn bezpečný přístup do přilehlých objektů.
9. Dopravní značení, které bude v rozporu s přechodnou úpravou provozu, bude zakryto nebo přelepeno škrtačí páskou.
10. Toto stanovení není použitelné samostatně, ale pouze jako součást povolení zvláštního užívání a uzavírky místních komunikací, které v předmětné věci vydá příslušný silniční správní úřad.
11. Dopravní značení musí provedením odpovídat vyhlášce č. 294/2015 Sb. a zákonu o silničním provozu.
12. Dopravní značky musí být upevněny na kovových sloupcích nebo případně na sloupech veřejného osvětlení. Musí být provedeny dle příslušné ČSN EN 12899-1 a musí být z retroreflexního materiálu. Dopravní značky včetně nosičů a spojovacích součástí musí být schváleny MD ČR.
13. Osoby, které se budou pohybovat po komunikaci, jsou povinny nosit výstražné oblečení.
14. Na místě stavebních prací bude dostatečný počet poučených osob schopných v případě potřeby řídit silniční provoz.
15. Dopravní značení bude rozmístěno nejpozději do zahájení stavebních prací a bude instalováno odbornou osobou.
16. Správní orgán si vyhrazuje právo toto opatření změnit nebo doplnit, pokud to bude vyžadovat veřejný zájem nebo změna situace v silničním provozu.
17. Budou splněny podmínky stanovené ve vyjádření Policie ČR, KŘ Policie Středočeského kraje, DI Kutná Hora ze dne 4.3.2022, č.j.: KRPS-53810-2/ČJ-2022-010506-ZZ.
18. Odpovědná osoba: Stanislav Petrák, tel.: 728 514 209 (stavba)
Radim Ondrášek, tel.: 739 456 598 (DIO)

Odůvodnění:

Na základě podání ze dne 11.3.2022 Městský úřad Kutná Hora, odbor dopravy a silničního hospodářství jako obecní úřad obce s rozšířenou působností, který stanoví místní a přechodnou úpravu provozu na pozemních komunikacích na silnici II. a III. třídy, místní komunikaci a veřejně přístupné účelové komunikaci, stanovil přechodnou úpravu provozu na silnici č. III/3369 (ul. 1. máje a Chabeřická) a místních komunikacích ul. 5. května, Hlohová, Prostřední, Zámecká, Horní, Okružní ve Zruč nad Sázavou z důvodu provádění stavby „Obnova vodovodního řádu v ul. 5. května, Prostřední, Zámecká a Horní ve Zruč nad Sázavou“. Součástí podání na stanovení přechodné úpravy provozu bylo DIO, které bylo projednáno s Policií ČR jako dotčeným orgánem dle § 77 odst. 2 písm. b) zákona o silničním provozu.

V souladu s § 173 odst. 1 správního řádu a podle § 77 odst. 5 zákona o silničním provozu se proto dnešním dnem tímto opatřením obecné povahy stanovuje přechodná úprava provozu na pozemních komunikacích ve Zruč nad Sázavou dle předloženého DIO, které je nedílnou součástí tohoto opatření.

Poučení:

Proti stanovení přechodné úpravy provozu formou opatření obecné povahy nelze podat opravný prostředek dle § 173 odst. 2 správního řádu.

Opatření obecné povahy nabývá účinnosti pátým dnem po vyvěšení.

Ing. Dana Ladrová
oprávněná úřední osoba

Toto oznámení musí být vyvěšeno po dobu 15 dnů.

Vyvěšeno dne:

Sejmuto dne:

Razítko, podpis orgánu, který potvrzuje vyvěšení a sejmutí oznámení.

Právní účinky doručení má výhradně doručení veřejnou vyhláškou prostřednictvím úřední desky Městského úřadu Kutná Hora

Obdrží:

ASIG s.r.o., IDDS: 6vbnnuv

Město Zruč nad Sázavou, IDDS: v3qb2au


Krajská správa a údržba silnic Středočeského kraje, příspěvková organizace, IDDS: a6ejgmX

Krajské ředitelství Policie Středočeského kraje, Územní odbor Kutná Hora, DI IDDS: 2dtaí5u


Městský úřad Kutná Hora, oddělení zastupitelských orgánů

Město Zruč nad Sázavou a oddělení zastupitelských orgánů MěÚ Kutná Hora se žádostí o bezodkladné vyvěšení dokumentu na své úřední desce po dobu nejméně 15 dnů a o zpětné zaslání potvrzeného opatření.


Příloha: DIO 1

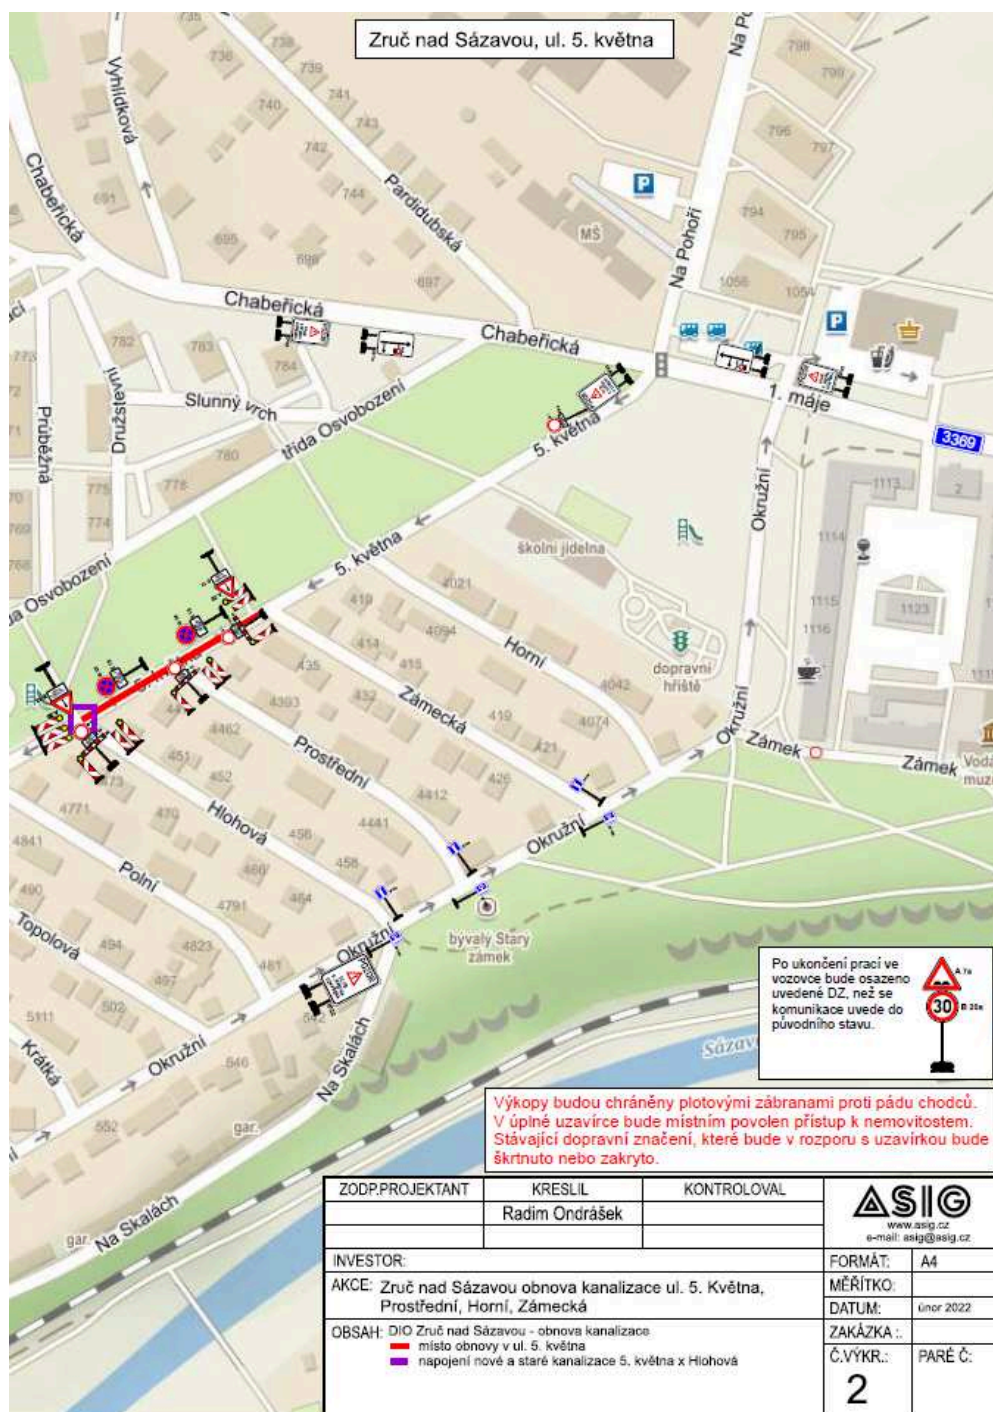


DIO 2

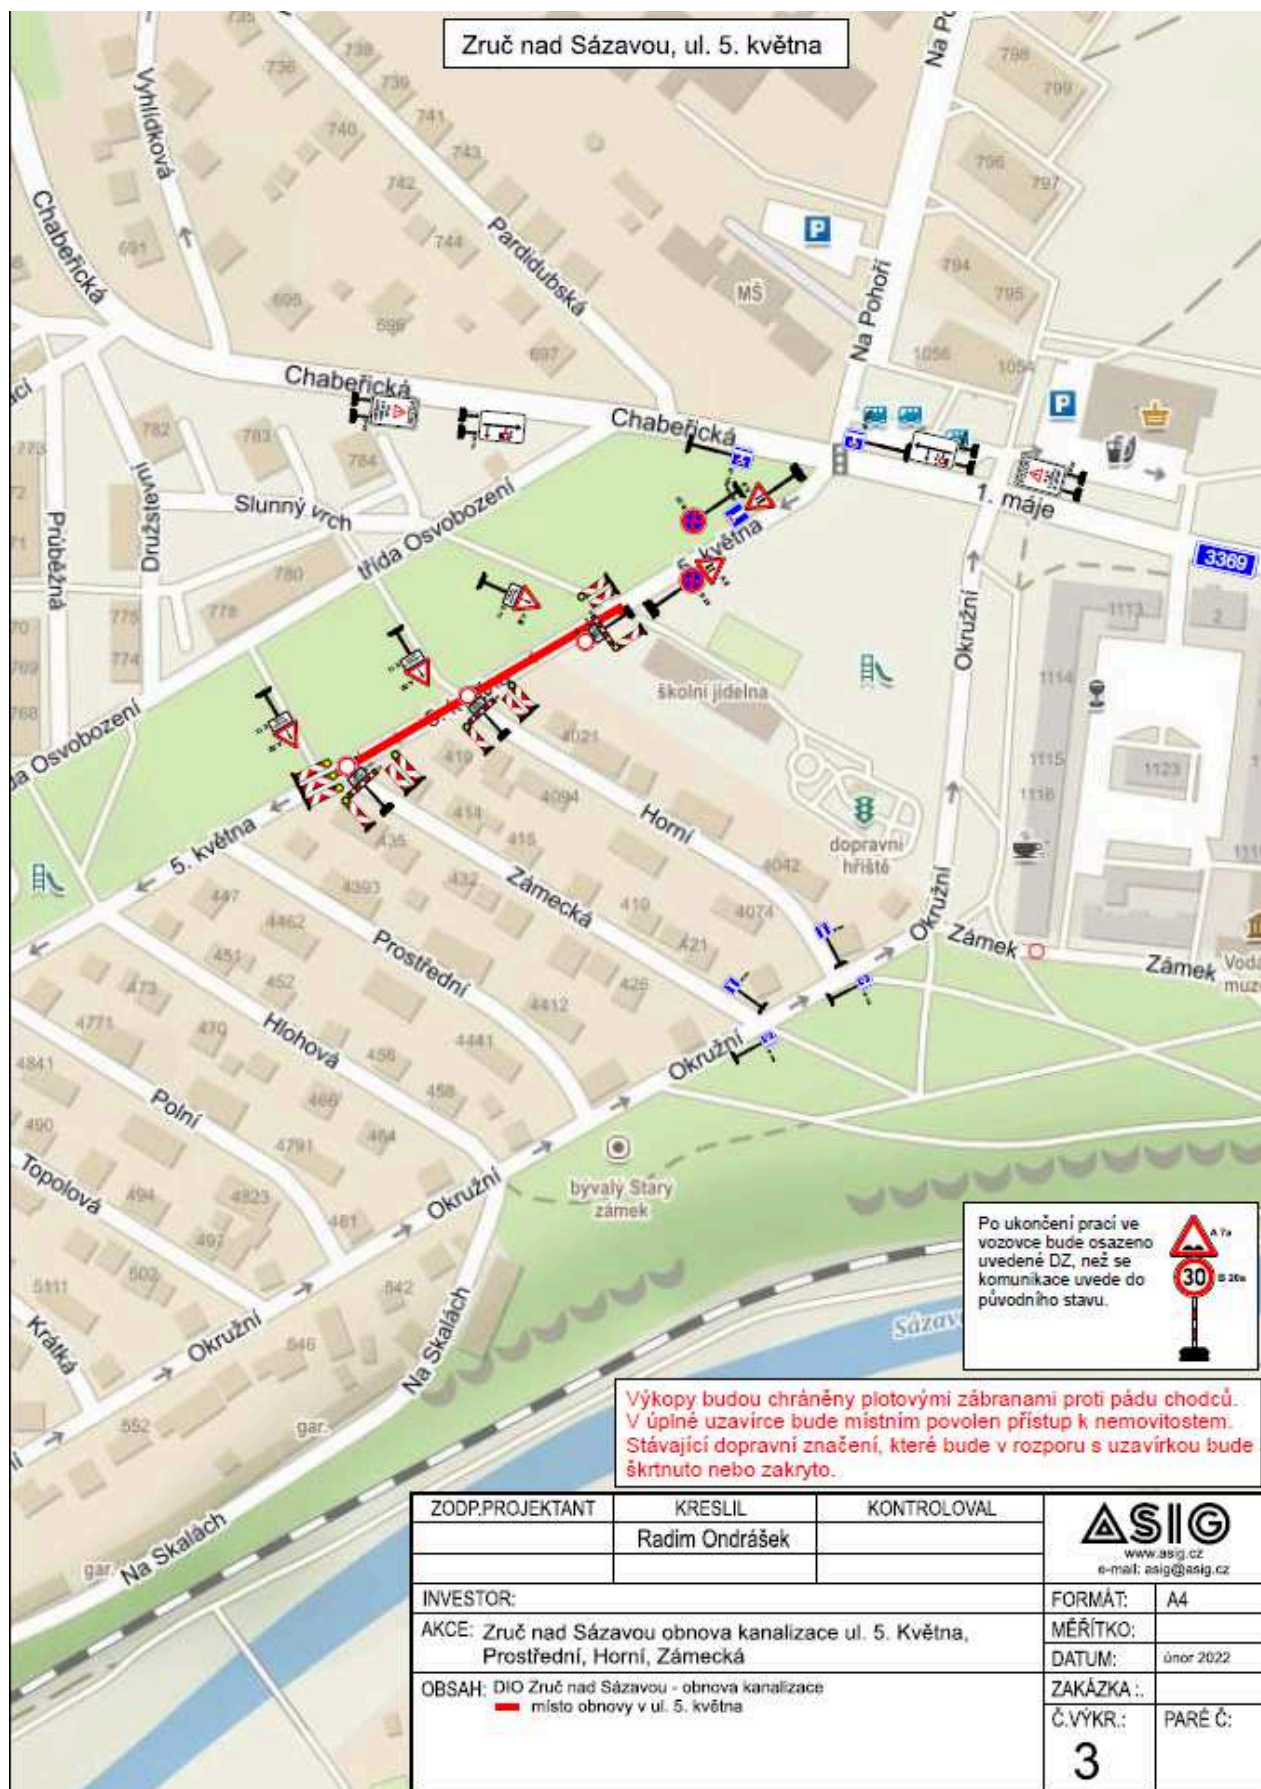

DIO 3

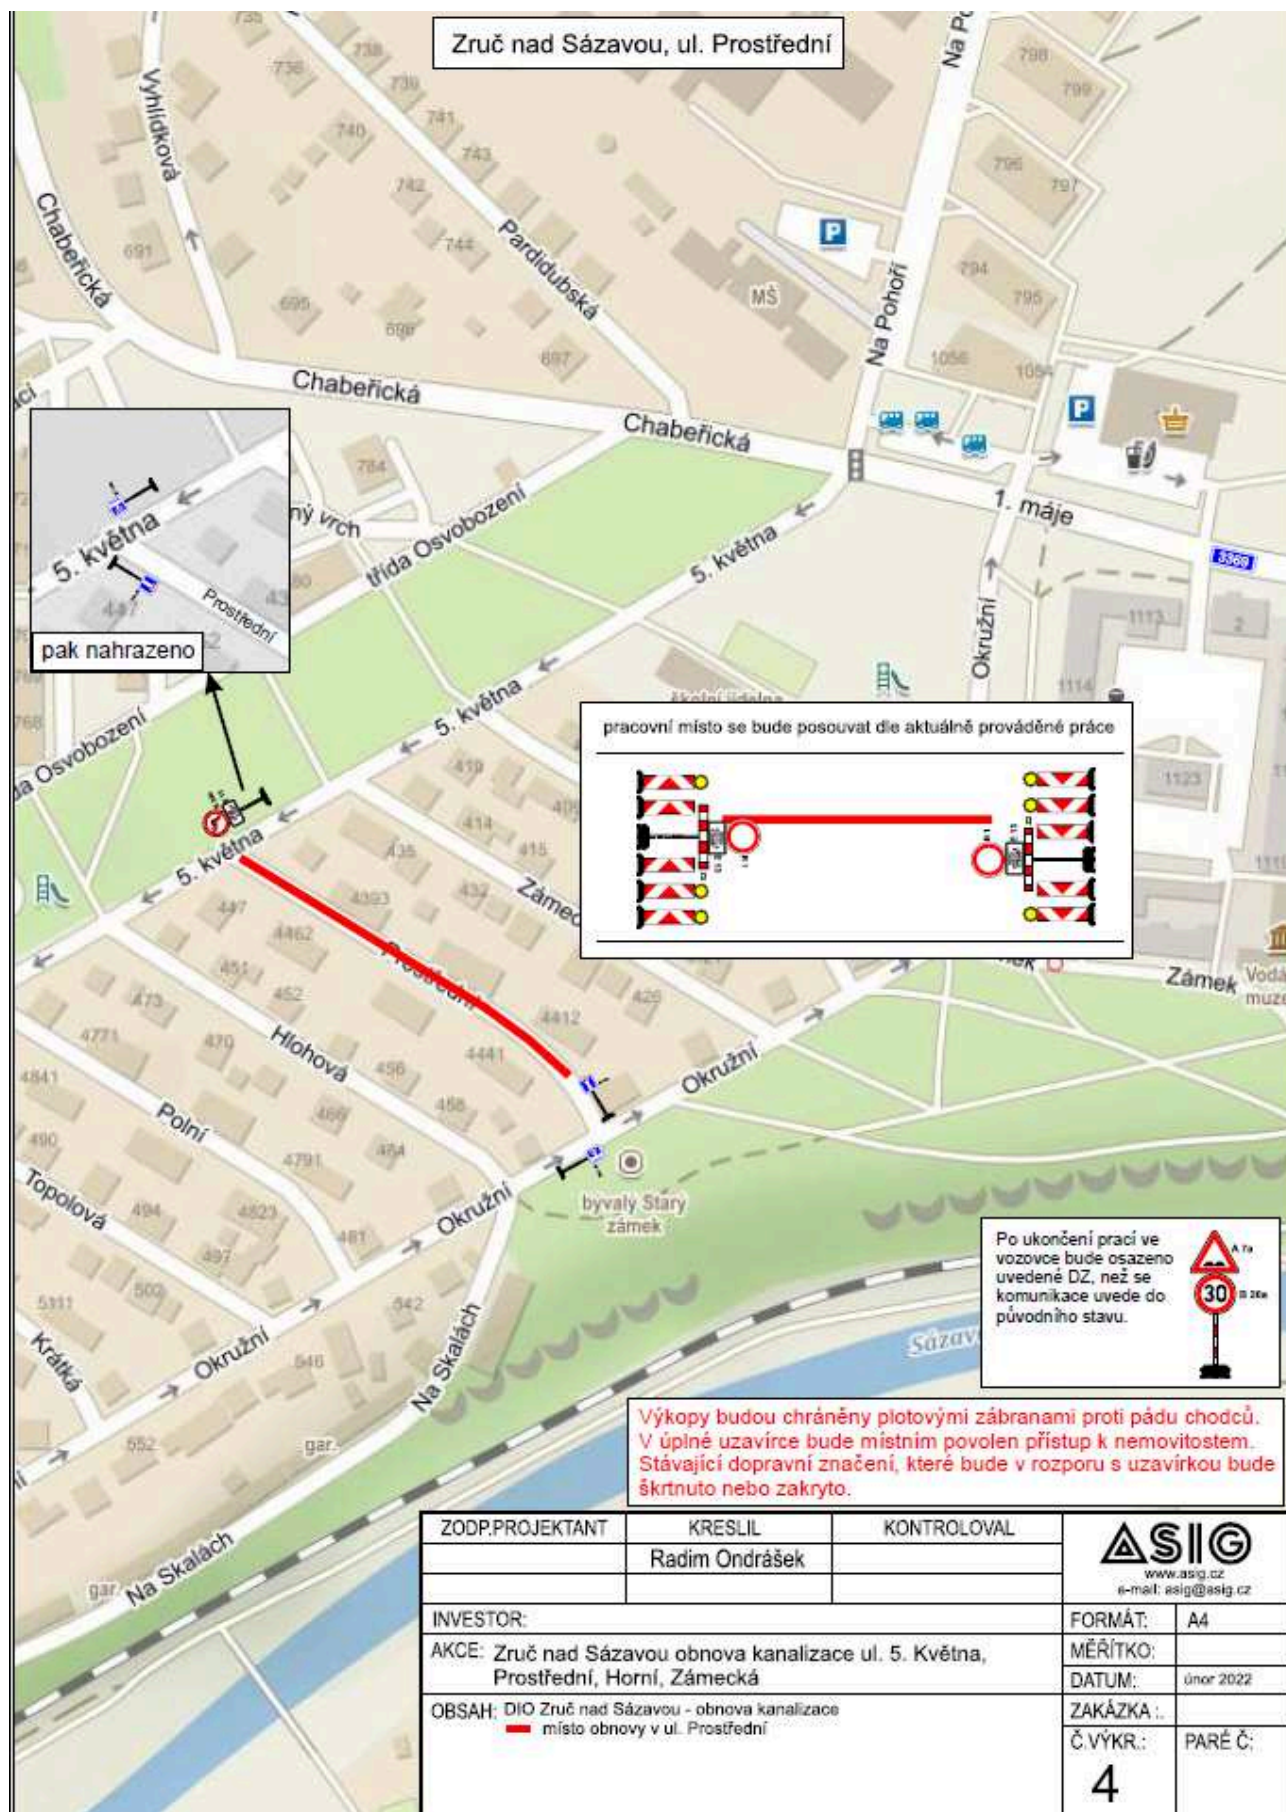

DIO 4

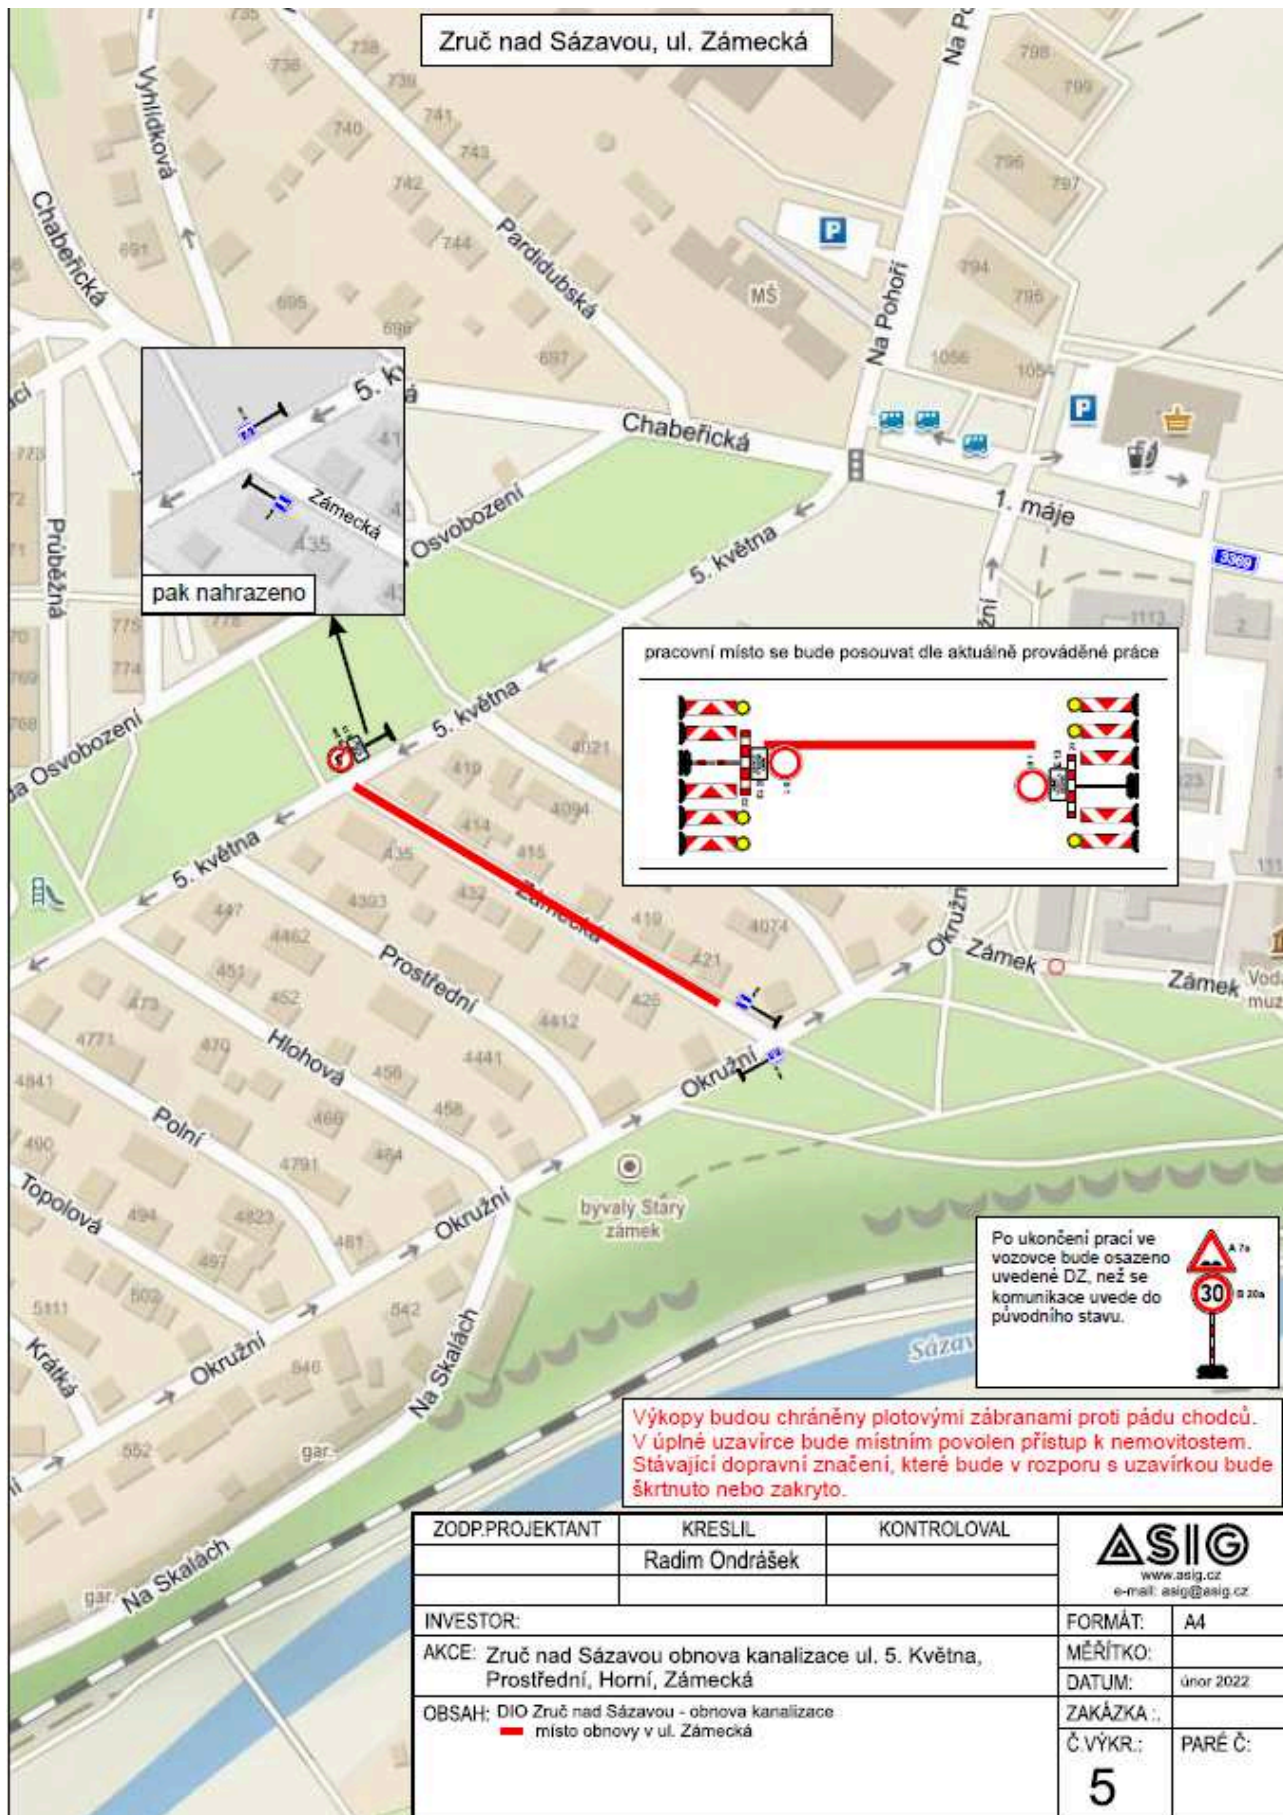

DIO 5

