

BOHDANEČ

LEGENDA


- řešené území
- hranice katastrálního území
- zastavěné území obce k 30.4.2023
- zastavitelná plocha

ÚZEMNÍ SYSTÉM EKOLOGICKÉ STABILITY, OCHRANA PŘÍRODY

- nadregionální biocentrum
- nadregionální biokoridor
- regionální biocentrum
- regionální biokoridor
- lokální biocentrum
- lokální biokoridor
- památné stromy

DOPRAVNÍ INFRASTRUKTURA

- silnice I.třídy
- silnice II.třídy
- silnice III.třídy
- místní a účelové komunikace
- cyklistická trasa
- turistická trasa
- zastávka BUS

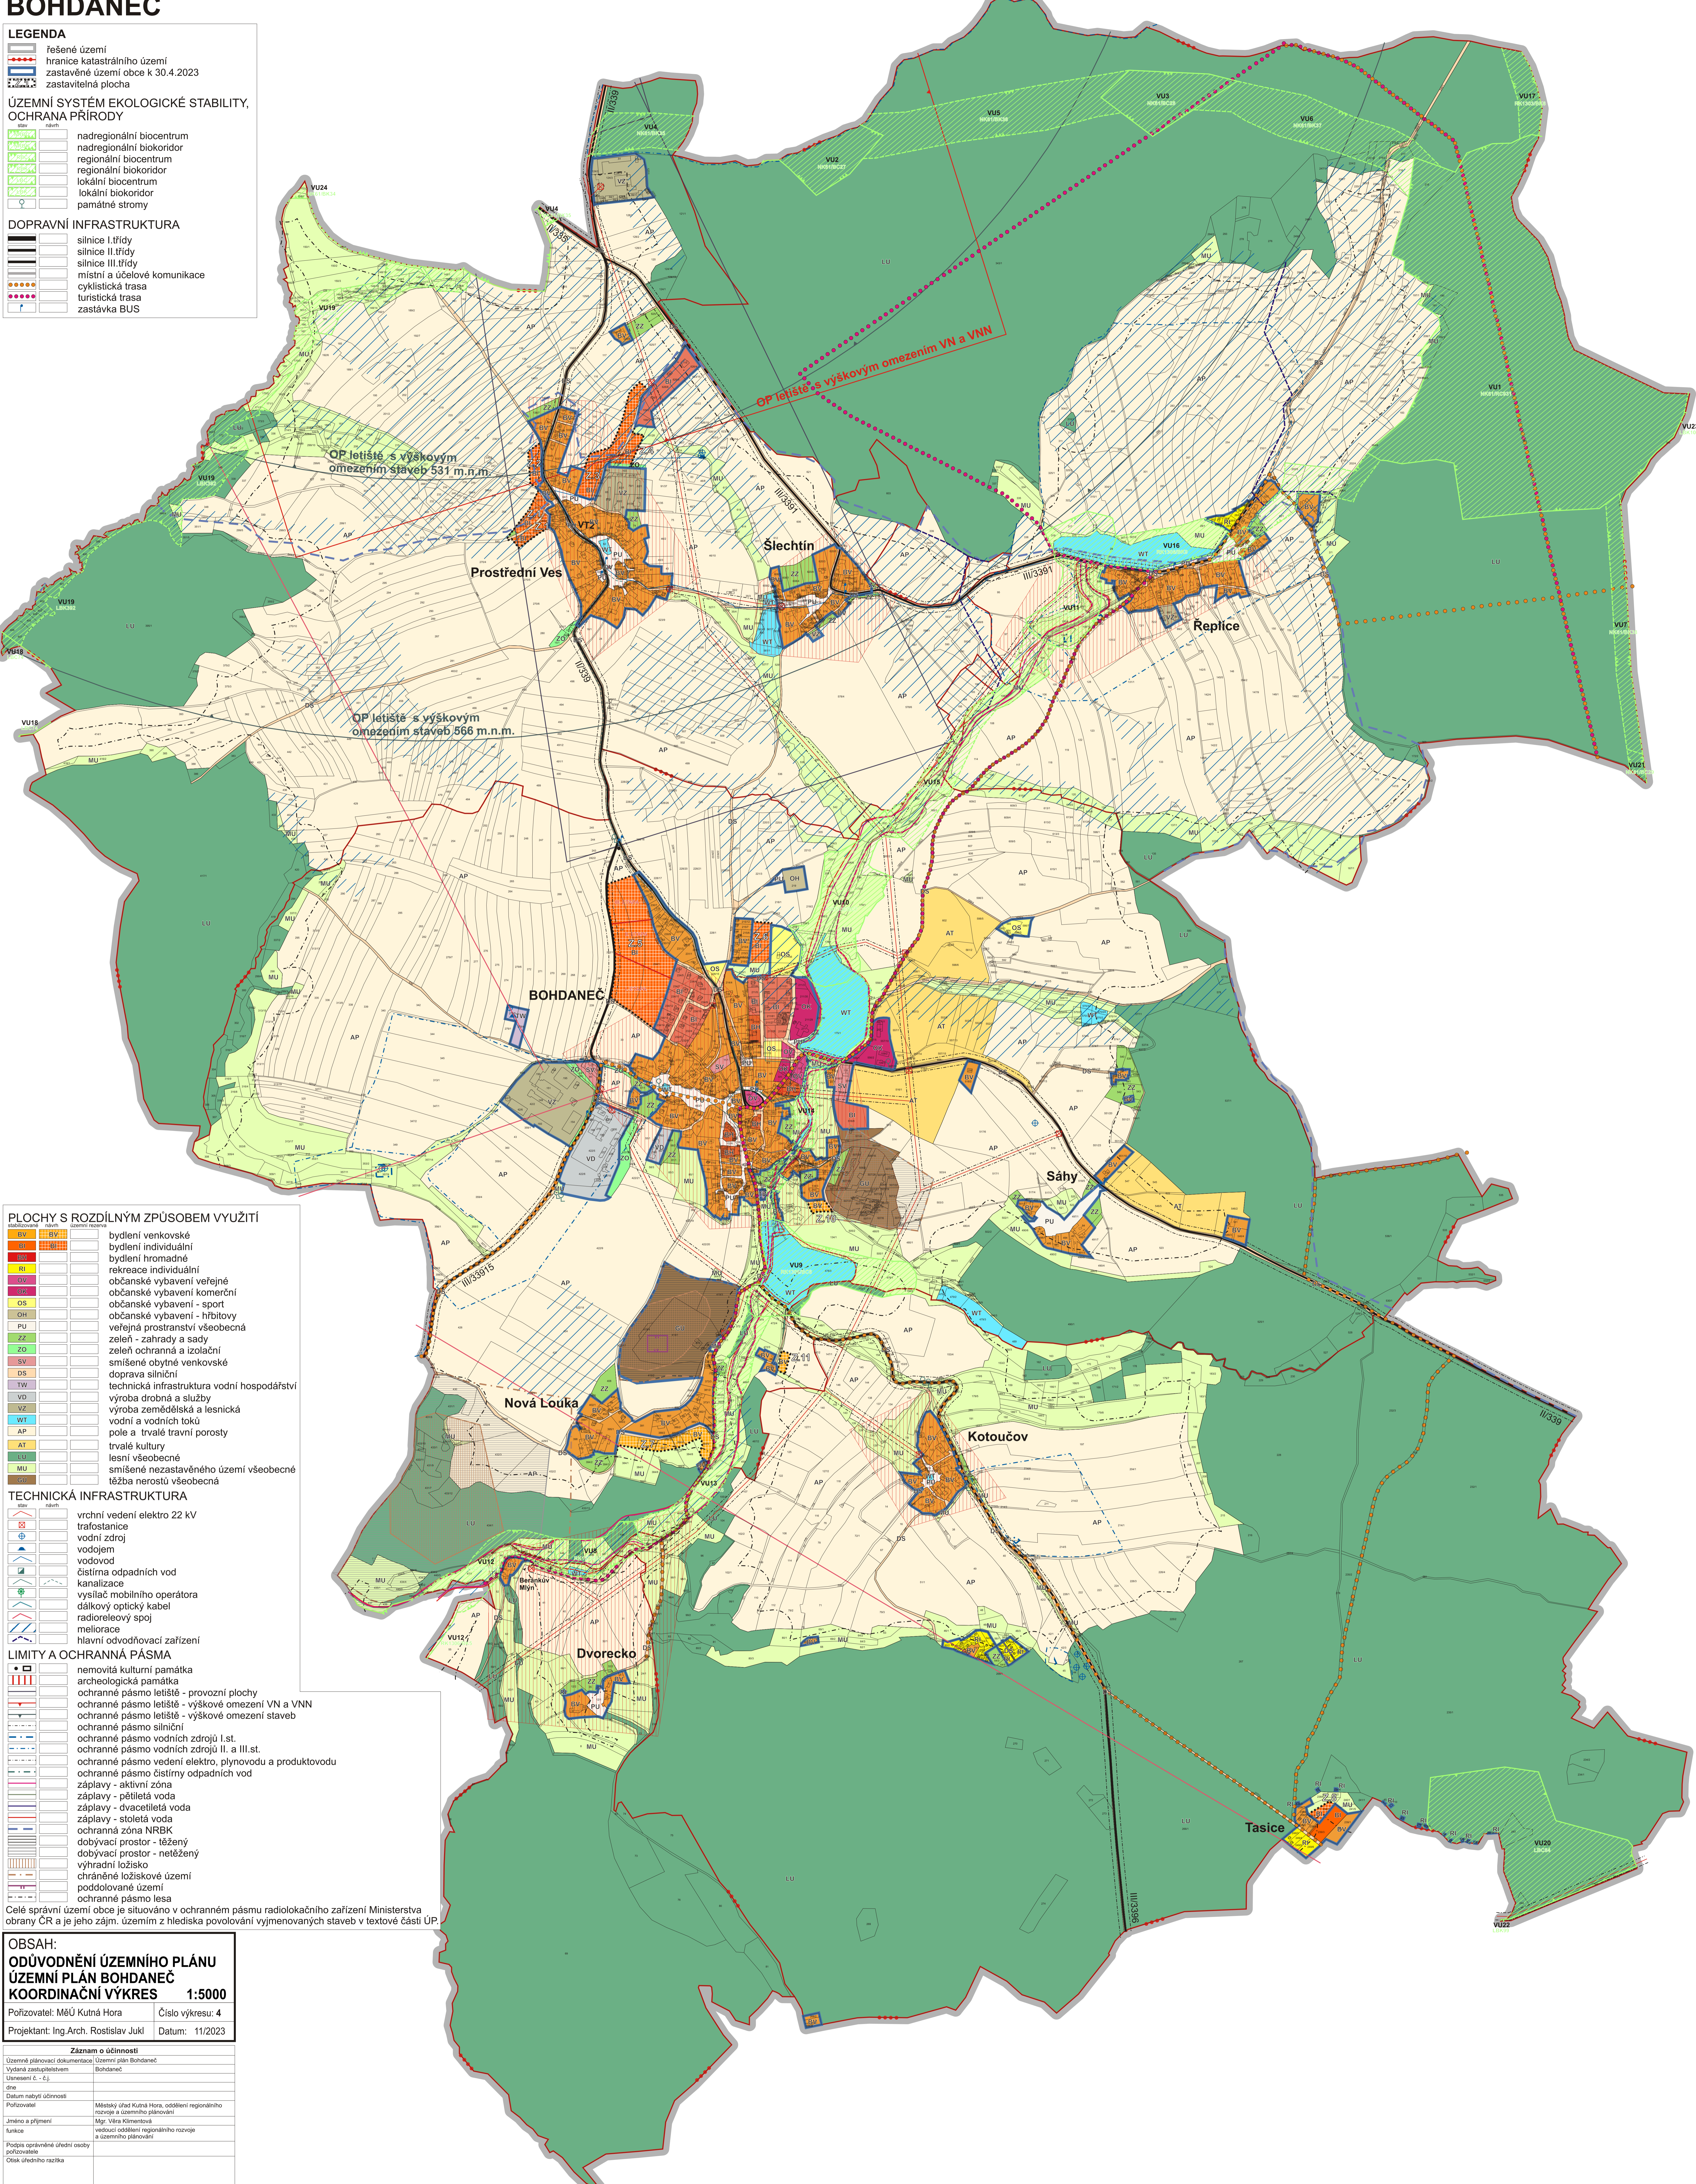

PLOCHY S ROZDÍLNÝM ZPŮSOBEM VYUŽITÍ

skupina	návrh	uzemní naznačení	popis
BK			bydlení venkovské
BI			bydlení individuální
BS			bydlení hromadné
RI			rekreace individuální
OV			občanské vybavení veřejné
OK			občanské vybavení komerční
OS			občanské vybavení - sport
OH			občanské vybavení - hřbitovy
PU			veřejná prostranství všeobecná
ZZ			zeleň - zahrady a sady
ZO			zeleň ochranná a izolační
SV			smíšené obytné venkovské
DS			doprava silniční
TW			technická infrastruktura vodní hospodářství
VO			výroba drobná a služby
VZ			výroba zemědělská a lesnická
WT			vodní a vodních toků
AP			pole a trvalé travní porosty
AT			trvalé kultury
LU			lesní všeobecné
MU			smíšené nezastavěného území všeobecné
ST			těžba nerostů všeobecná

TECHNICKÁ INFRASTRUKTURA

- vrchní vedení elektro 22 kV
- trafostanice
- vodní zdroj
- vodojem
- vodovod
- čistírna odpadních vod
- kanalizace
- vysílač mobilního operátora
- dálkový optický kabel
- radiorelevový spoj
- meliorace
- hlavní odvodňovací zařízení

LIMITY A OCHRANNÁ PÁSMATA

- nemovitá kulturní památka
- archeologická památka
- ochranné pásmo letiště - provozní plochy
- ochranné pásmo letiště - výškové omezení VN a VNN
- ochranné pásmo letiště - výškové omezení staveb
- ochranné pásmo silniční
- ochranné pásmo vodních zdrojů I.st.
- ochranné pásmo vodních zdrojů II. a III.st.
- ochranné pásmo vedení elektro, plynovodu a produktovodu
- ochranné pásmo čistírny odpadních vod
- záplavy - aktivní zóna
- záplavy - pětiletá voda
- záplavy - dvacetiletá voda
- záplavy - stoletá voda
- ochranná zóna NRBK
- dobývací prostor - těžený
- dobývací prostor - netěžený
- výhradní ložisko
- chráněné ložiskové území
- poddolované území
- ochranné pásmo lesa

OBSAH:
ODŮVODNĚNÍ ÚZEMNÍHO PLÁNU
ÚZEMNÍ PLÁN BOHDANEČ
KOORDINAČNÍ VÝKRES 1:5000

Pořizovatel: MěÚ Kutná Hora Číslo výkresu: 4
Projektant: Ing.Arch. Rostislav Jukl Datum: 11/2023

Záznam o účinnosti

Uzemně plánovací dokumentace	Územní plán Bohdaneč
Vydána zastupitelstvem	Bohdaneč
Ukresleni e. - čj.	
dně	
Datum nabylí účinnosti	
Pořizovatel	Městský úřad Kutná Hora, oddělení regionálního rozvoje a územního plánování
Jméno a příjmení	Mgr. Věra Klimentová
funkce	vedoucí oddělení regionálního rozvoje a územního plánování
Podpis oprávněné úřední osoby	
podpisové	
Otisk úředního razítka	