


ČERVENÉ JANOVICE

OBSAH:	
ÚZEMNÍ PLÁN ČERVENÉ JANOVICE	
ZMĚNA Č. 3	
HLAVNÍ VÝKRES	
1:5000	
Pořizovatel: MěÚ Kutná Hora	Číslo výkresu: 2
Projektant: Ing.Arch. Rostislav Jukl	Datum: 5/2024

Záznam o účinnosti	
Územně plánovací dokumentace	Územní plán Červené Janovice - změna č. 3
Vydání zastupitelstvem	Červené Janovice
Usnesení č. - č.j.	
dne	
Datum nabytí účinnosti	
Pořadové číslo poslední změny	3
Datum nabytí účinnosti poslední změny	
Pořizovatel	Oddělení regionálního rozvoje a územního plánování Kutná Hora
Jméno a příjmení	Mgr. Věra Klimentová
funkce	vedoucí oddělení regionálního rozvoje a ÚP
Podpis oprávněné úřední osoby pořizovatele	
Otisk úředního razítka	

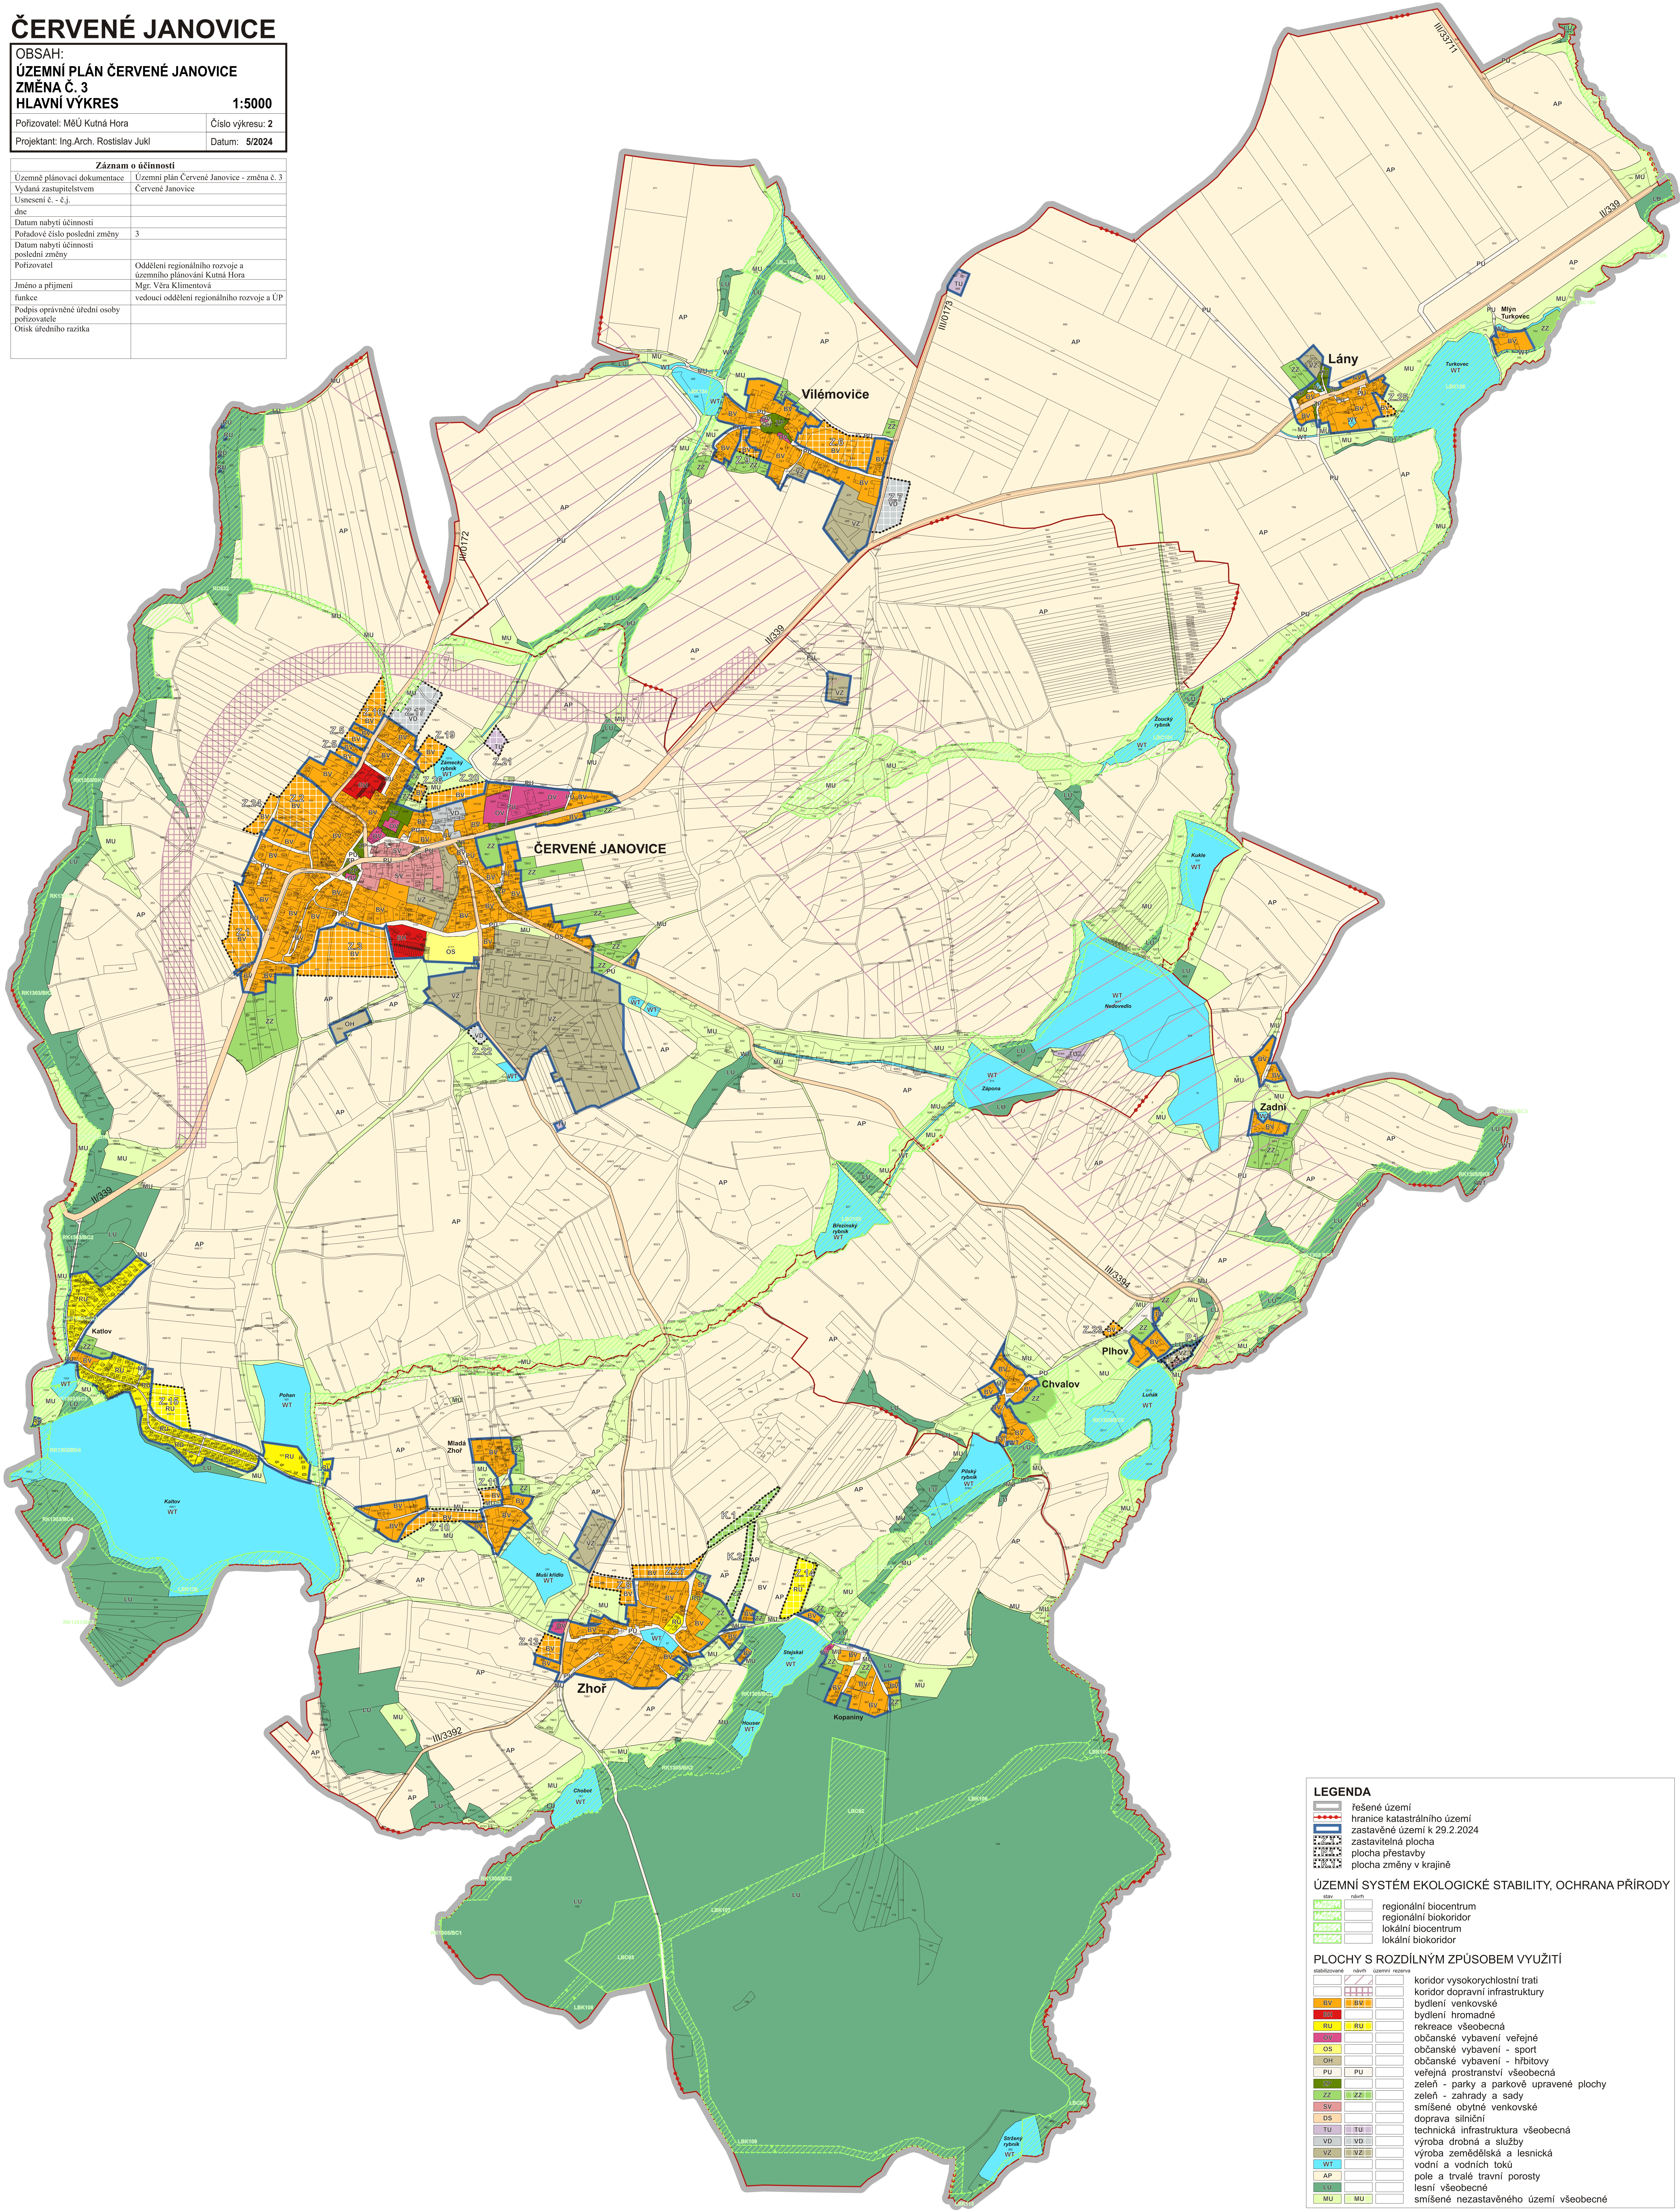

LEGENDA	
	řešené území
	hranice katastrálního území
	zastavěné území k 29.2.2024
	zastavitelná plocha
	plocha přestavby
	plocha změny v krajině
ÚZEMNÍ SYSTÉM EKOLOGICKÉ STABILITY, OCHRANA PŘÍRODY	
	regionální biocentrum
	regionální biokoridor
	lokální biocentrum
	lokální biokoridor
PLOCHY S ROZDÍLNÝM ZPŮSOBEM VYUŽITÍ	
	koridor vysokorychlostní trati
	koridor dopravní infrastruktury
	bydlení venkovské
	bydlení hromadné
	rekreace všeobecná
	občanské vybavení veřejné
	občanské vybavení - sport
	občanské vybavení - hřbitovy
	veřejná prostranství všeobecná
	zeleň - parky a parkové upravené plochy
	zeleň - zahrady a sady
	smíšené obytné venkovské
	doprava silniční
	technická infrastruktura všeobecná
	výroba drobná a služby
	výroba zemědělská a lesnická
	vodní a vodních toků
	pole a trvalé travní porosty
	lesní všeobecné
	smíšené nezastavěného území všeobecné