


ČERVENÉ JANOVICE

OBSAH:
ÚZEMNÍ PLÁN ČERVENÉ JANOVICE
ZMĚNA Č. 3
TECHNICKÁ INFRASTRUKTURA 1:5000

Pořizovatel: MěÚ Kutná Hora Číslo výkresu: 3
Projektant: Ing.Arch. Rostislav Jukl Datum: 5/2024

Záznam o účinnosti

Územně plánovací dokumentace	Územní plán Červené Janovice - změna č. 3
Vydání zastupitelstvem	Červené Janovice
Uneseni č. - č.j.	
dne	
Datum nabytí účinnosti	
Pořadové číslo poslední změny	3
Datum nabytí účinnosti poslední změny	
Pořizovatel	Oddělení regionálního rozvoje a územního plánování Kutná Hora
Jméno a příjmení	Mgr. Věra Klimentová
funkce	vedoucí oddělení regionálního rozvoje a ÚP
Podpis oprávněné úřední osoby pořizovatele	
Otisk úředního razítka	

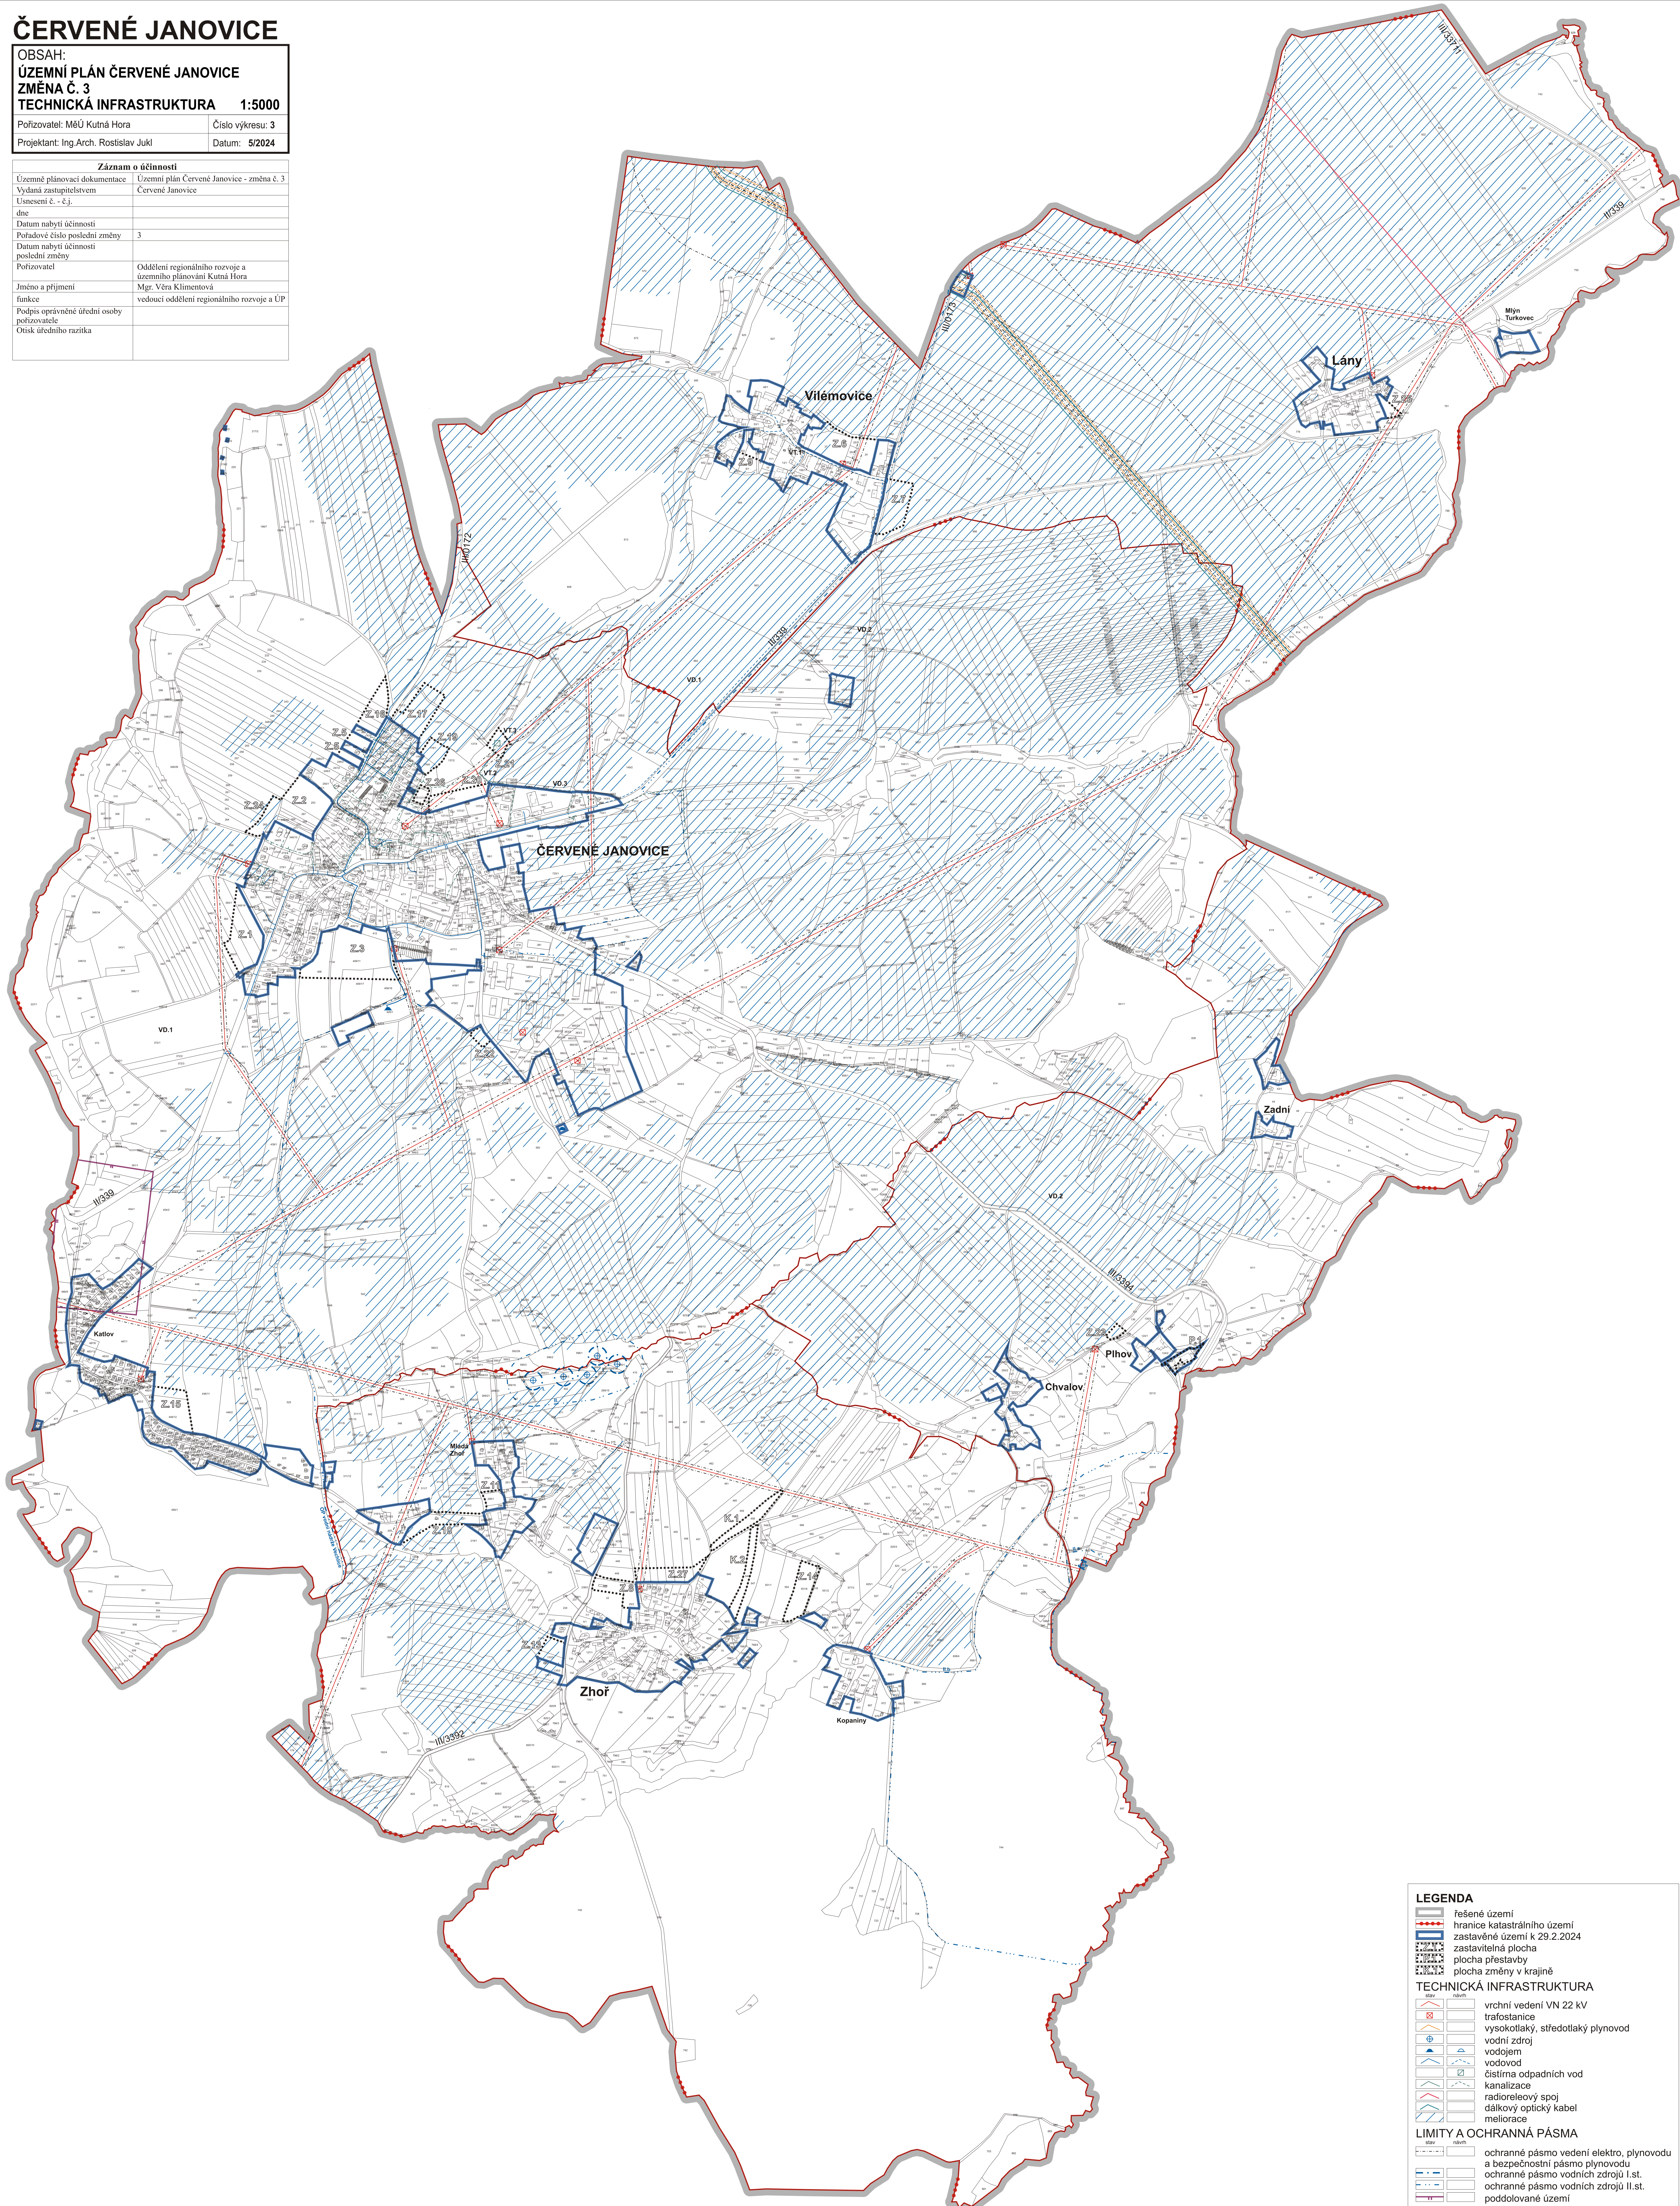

LEGENDA

- řešené území
- hranice katastrálního území
- zastavěné území k 29.2.2024
- zastavitelná plocha
- plocha přestavby
- plocha změny v krajině

TECHNICKÁ INFRASTRUKTURA

- vrchní vedení VN 22 kV
- trafostanice
- vysokotlaký, středotlaký plynovod
- vodní zdroj
- vodíjem
- vodovod
- čistiřna odpadních vod
- kanalizace
- radioreleový spoj
- dálkový optický kabel
- meliorace

LIMITY A OCHRANNÁ PÁSMA

- ochranné pásmo vedení elektro, plynovodu a bezpečnostní pásmo plynovodu
- ochranné pásmo vodních zdrojů I.st.
- ochranné pásmo vodních zdrojů II.st.
- poddolované území