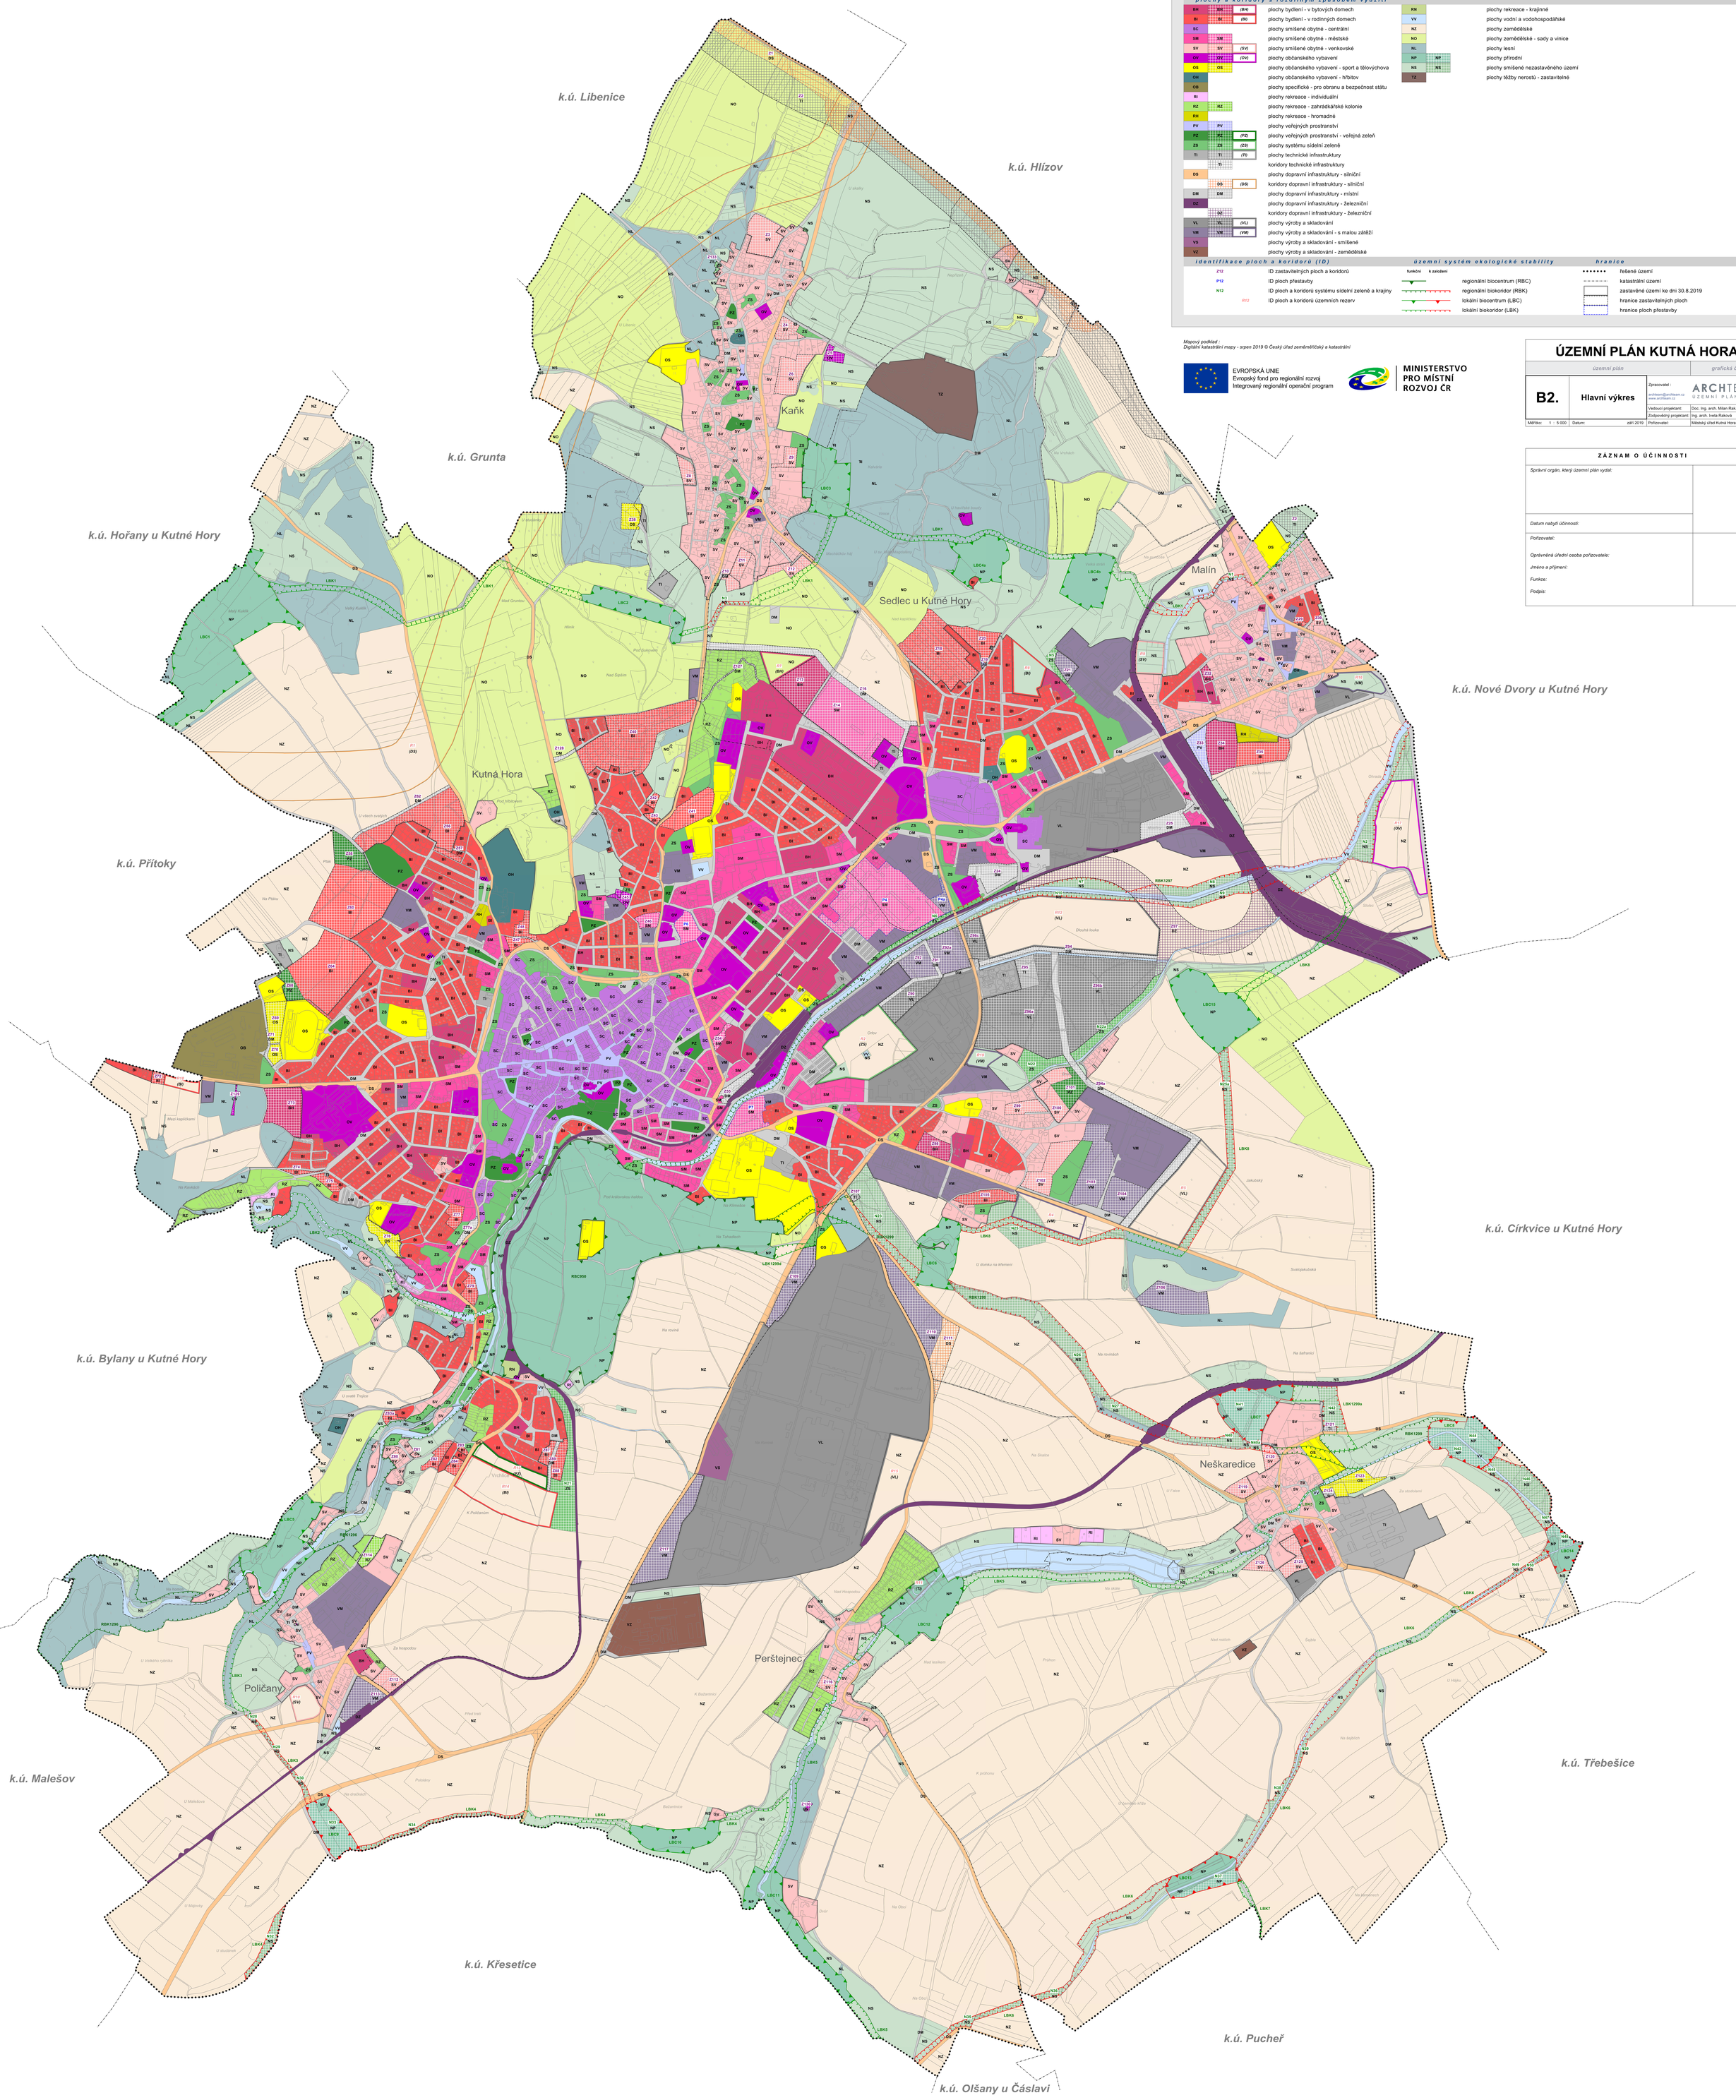

LEGENDA

stav plochy stabilizované	návrh plochy změn	rezerva územní rezervy		stav plochy stabilizované	návrh plochy změn	rezerva územní rezervy	
plochy a koridory s rozdílným způsobem využití							
BH	BH	(BH)	plochy bydlení - v bytových domech	RN			plochy rekreace - krajinné
BI	BI	(BI)	plochy bydlení - v rodinných domech	VV			plochy vodní a vodohospodářské
SC			plochy smíšené obytné - centrální	NZ			plochy zemědělské
SM	SM		plochy smíšené obytné - městské	NO			plochy zemědělské - sady a vinice
SV	SV	(SV)	plochy smíšené obytné - venkovské	NL			plochy lesní
OV	OV	(OV)	plochy občanského vybavení	NP	NP		plochy přírodní
OS	OS		plochy občanského vybavení - sport a tělovýchova	NS	NS		plochy smíšené nezastavěného území
OH			plochy občanského vybavení - hřbitov	TZ			plochy těžby nerostů - zastavitelné
OB			plochy specifické - pro obranu a bezpečnost státu				
RI			plochy rekreace - individuální				
RZ	RZ		plochy rekreace - zahrádkářské kolonie				
RH			plochy rekreace - hromadné				
PV	PV		plochy veřejných prostranství				
PZ	PZ	(PZ)	plochy veřejných prostranství - veřejná zeleň				
ZS	ZS	(ZS)	plochy systému sídelní zeleně				
TI	TI	(TI)	plochy technické infrastruktury				
	TI		koridory technické infrastruktury				
DS			plochy dopravní infrastruktury - silniční				
	DS	(DS)	koridory dopravní infrastruktury - silniční				
DM	DM		plochy dopravní infrastruktury - místní				
DZ			plochy dopravní infrastruktury - železniční				
	DZ		koridory dopravní infrastruktury - železniční				
VL	VL	(VL)	plochy výroby a skladování				
VM	VM	(VM)	plochy výroby a skladování - s malou zátěží				
VS			plochy výroby a skladování - smíšené				
VZ			plochy výroby a skladování - zemědělské				

identifikace ploch a koridorů (ID)		územní systém ekologické stability		hranice	
Z12	ID zastavitelných ploch a koridorů	funkční	k založení		řešené území
P12	ID ploch přestavby		regionální biocentrum (RBC)		katastrální území
N12	ID ploch a koridorů systému sídelní zeleně a krajiny		regionální biokoridor (RBK)		zastavěné území ke dni 30.8.2019
R12	ID ploch a koridorů územních rezerv		lokální biocentrum (LBC)		hranice zastavitelných ploch
			lokální biokoridor (LBK)		hranice ploch přestavby

S

Mapový podklad :
Digitální katastrální mapy - srpen 2019 © Český úřad zeměměřický a katastrální

EVROPSKÁ UNIE
Evropský fond pro regionální rozvoj
Integrovaný regionální operační program

MINISTERSTVO PRO MÍSTNÍ ROZVOJ ČR

ÚZEMNÍ PLÁN KUTNÁ HORA

územní plán		grafická část	
B2.	**Hlavní výkres**	Zpracovatel : ARCHTEAM ÚZEMNÍ PLÁNOVÁNÍ architeam@architeam.cz www.architeam.cz	
		Vedoucí projektant:	Doc. Ing. arch. Milan Rak, Ph.D.
		Zodpovědný projektant:	Ing. arch. Iveta Raková
Měřítko: 1 : 5 000	Datum: září 2019	Pořizovatel:	Městský úřad Kutná Hora

ZÁZNAM O ÚČINNOSTI	
Správní orgán, který územní plán vydal:	
Datum nabytí účinnosti:	
Pořizovatel: *Oprávněná úřední osoba pořizovatele:* *Jméno a příjmení:* *Funkce:* *Podpis:*	