


OPATOVICE I

OBSAH:
ODŮVODNĚNÍ ÚZEMNÍHO PLÁNU
ÚPLNÉ ZNĚNÍ PO VYDÁNÍ 1. ZMĚNY
ÚZEMNÍ PLÁN OBCE OPATOVICE I
KOORDINAČNÍ VÝKRES
1:5000

Pořizovatel: MěÚ Kutná Hora
 Číslo výkresu: 7
 Projektant: Ing.Arch. Rostislav Jukl
 Datum: 10/2020

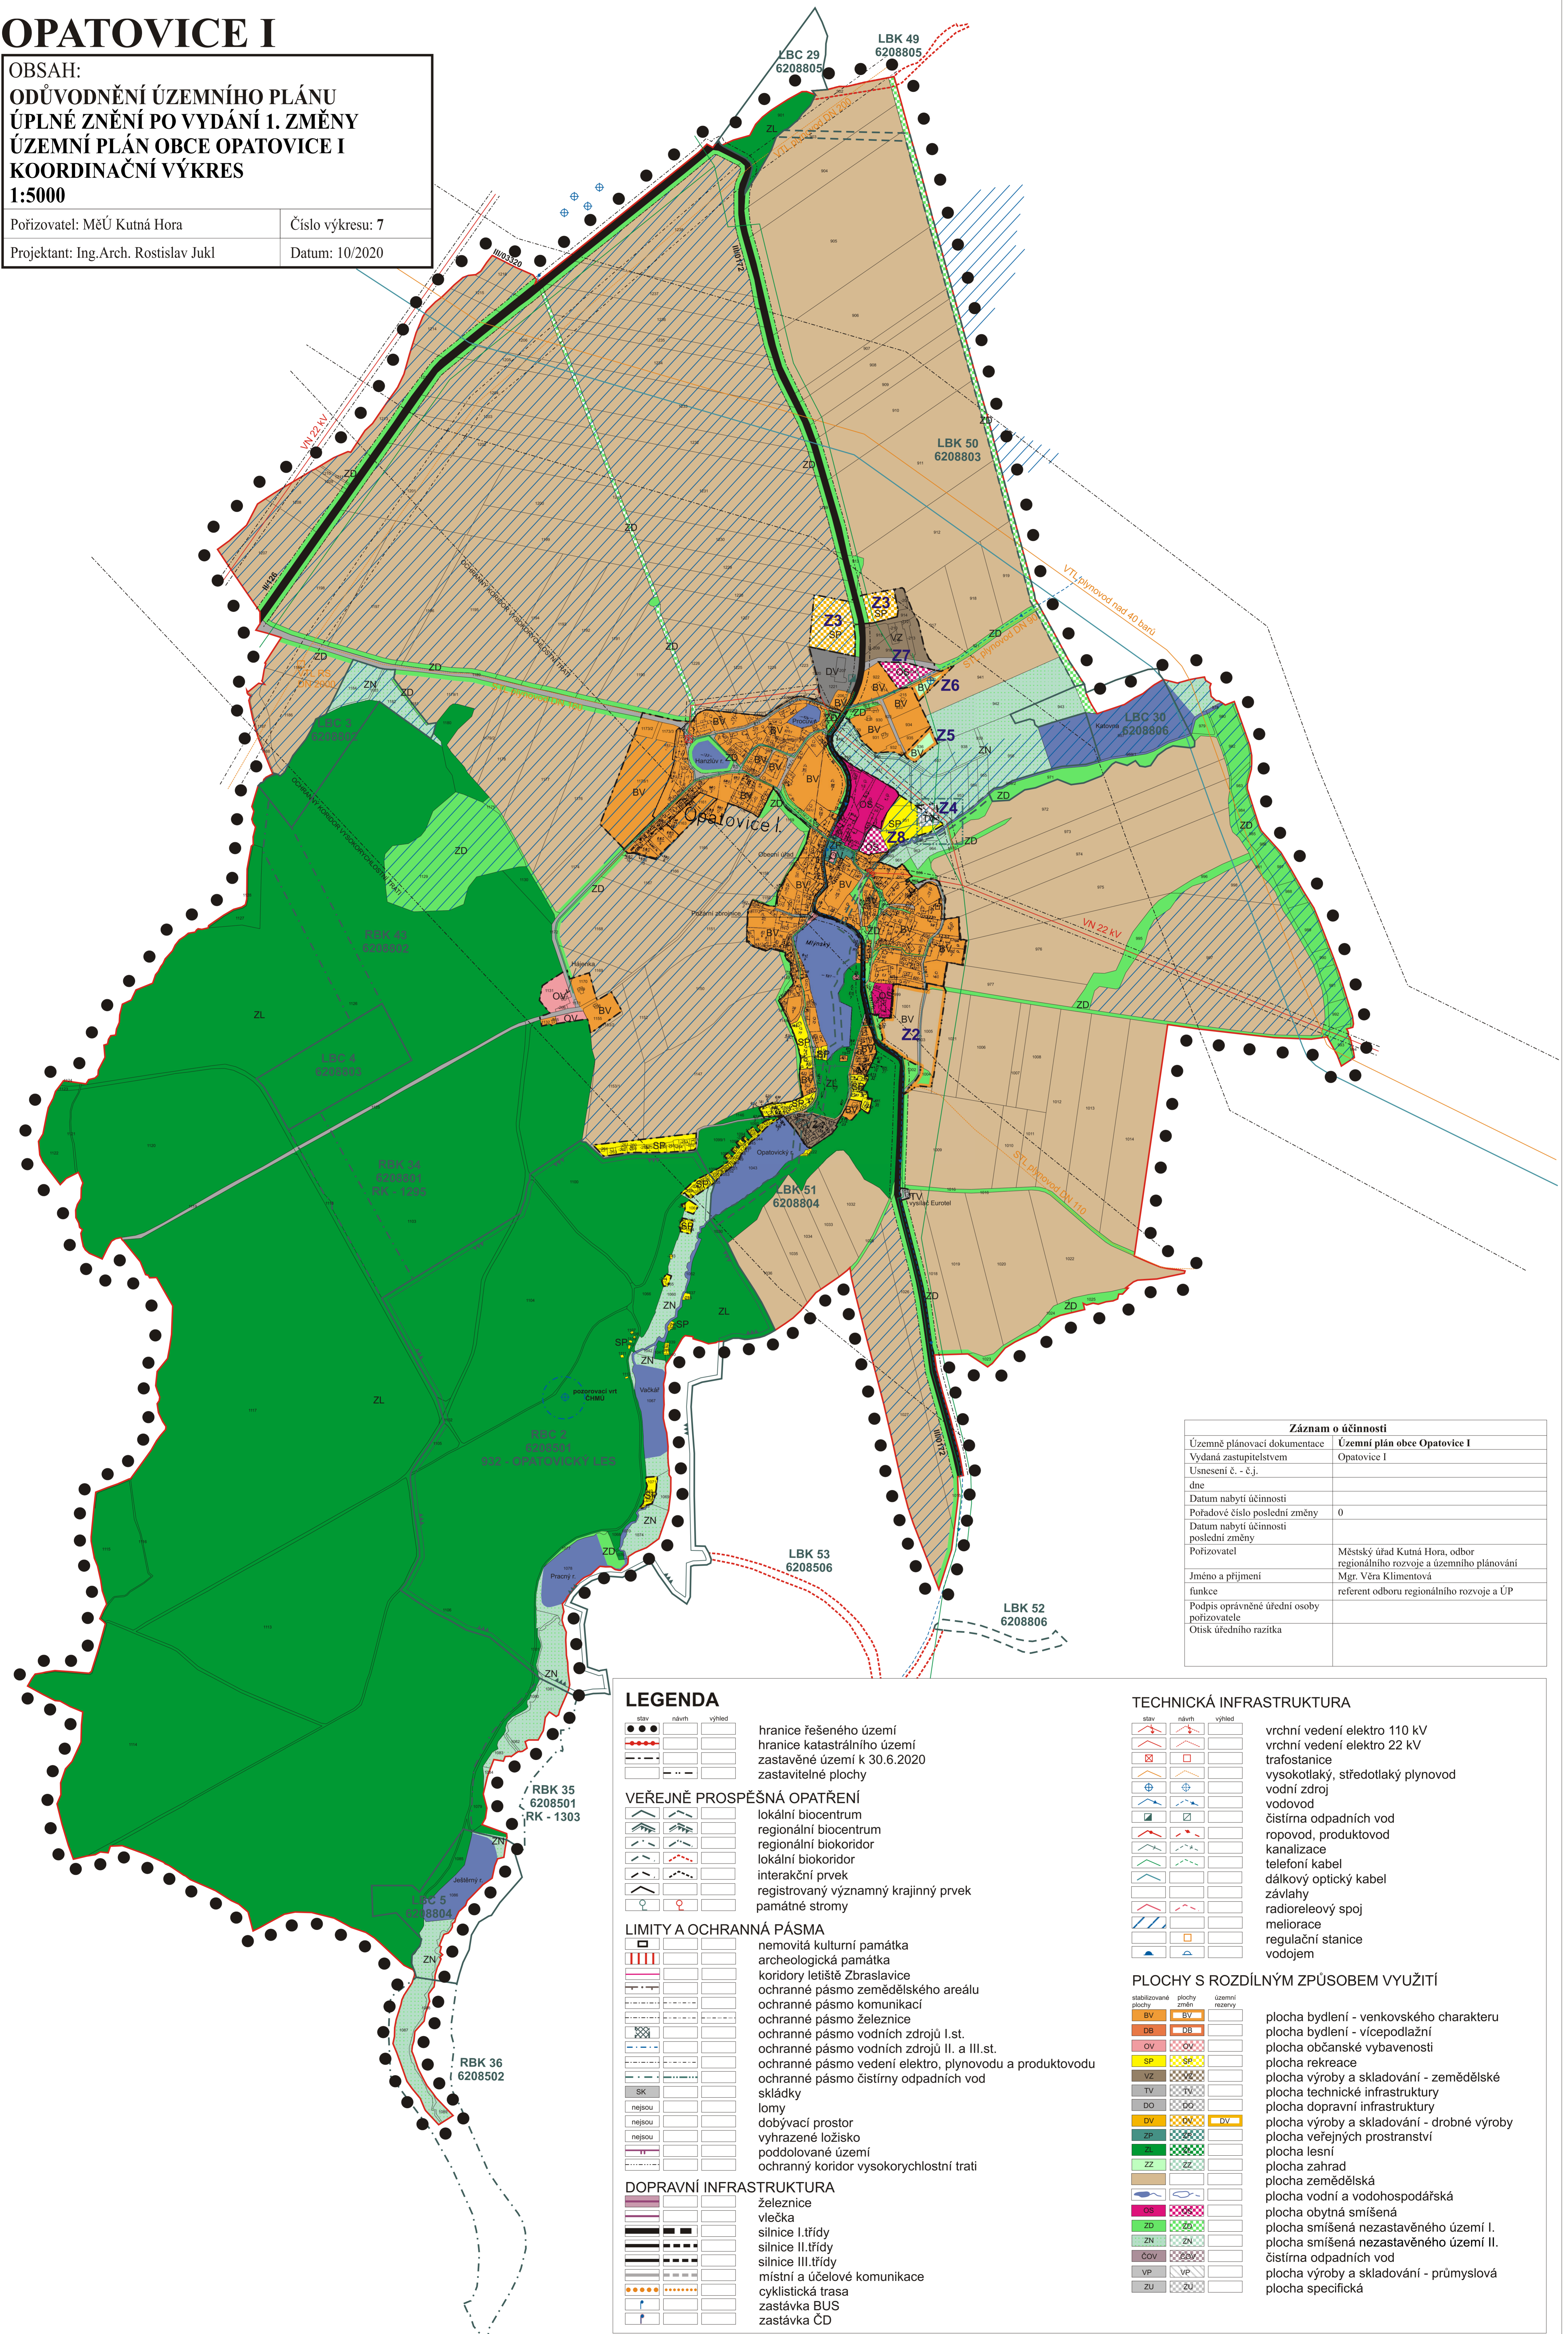

Záznam o účinnosti	
Územně plánovací dokumentace	Územní plán obce Opatovice I
Vydaná zastupitelstvem	Opatovice I
Usnesení č. - č.j.	
Datum nabytí účinnosti	
Pořadové číslo poslední změny	0
Datum nabytí účinnosti poslední změny	
Pořizovatel	Městský úřad Kutná Hora, odbor regionálního rozvoje a územního plánování
Jméno a příjmení	Mgr. Věra Klimentová
funkce	referent odboru regionálního rozvoje a ÚP
Podpis oprávněné úřední osoby pořizovatele	
Otisk úředního razítka	

LEGENDA

- stáv. návrh. výhled
 - hranice řešeného území
 - hranice katastrálního území
 - zastavěné území k 30.6.2020
 - zastavitelné plochy
- ### VEŘEJNĚ PROSPĚŠNÁ OPATŘENÍ
- lokální biocentrum
 - regionální biocentrum
 - regionální biokoridor
 - lokální biokoridor
 - interakční prvek
 - registrovaný významný krajinný prvek
 - památné stromy
- ### LIMITY A OCHRANNÁ PÁSMA
- nemovitá kulturní památka
 - archeologická památka
 - koridory letiště Zbraslavice
 - ochranné pásmo zemědělského areálu
 - ochranné pásmo komunikací
 - ochranné pásmo železnice
 - ochranné pásmo vodních zdrojů I.st.
 - ochranné pásmo vodních zdrojů II. a III.st.
 - ochranné pásmo vedení elektro, plynovodu a produktovodu
 - ochranné pásmo čistírny odpadních vod
 - sklady
 - lomy
 - dobývací prostor
 - vyhrazené ložisko
 - poddolované území
 - ochranný koridor vysokorychlostní trati
- ### DOPRAVNÍ INFRASTRUKTURA
- železnice
 - vlečka
 - silnice I.třídy
 - silnice II.třídy
 - silnice III.třídy
 - místní a účelové komunikace
 - cyklistická trasa
 - zastávka BUS
 - zastávka ČD

TECHNICKÁ INFRASTRUKTURA

- stáv. návrh. výhled
- vrchní vedení elektro 110 kV
- vrchní vedení elektro 22 kV
- trafostanice
- vysočkotlaky, středotlaky plynovod
- vodní zdroj
- vodovod
- čistírna odpadních vod
- ropovod, produktovod
- kanalizace
- telefonní kabel
- dálkový optický kabel
- závlahy
- radioreleový spoj
- meliorace
- regulační stanice
- vodojem

PLOCHY S ROZDÍLNÝM ZPŮSOBEM VYUŽITÍ

- stabilizované plochy
- plochy změn
- územní rezervy
- BV
- DB
- OV
- SP
- VZ
- TV
- DO
- DV
- ZP
- ZL
- ZZ
- OS
- ZD
- ZN
- ČOV
- VP
- ZU
- BY
- OB
- OV
- SP
- VZ
- TV
- DO
- DV
- ZP
- ZL
- ZZ
- OS
- ZD
- ZN
- ČOV
- VP
- ZU
- plocha bydlení - venkovského charakteru
- plocha bydlení - vícepodlažní
- plocha občanské vybavenosti
- plocha rekreace
- plocha výroby a skladování - zemědělské
- plocha technické infrastruktury
- plocha dopravní infrastruktury
- plocha výroby a skladování - drobné výroby
- plocha veřejných prostranství
- plocha lesní
- plocha zahrad
- plocha zemědělská
- plocha vodní a vodo hospodářská
- plocha obytná smíšená
- plocha smíšená nezastavěného území I.
- plocha smíšená nezastavěného území II.
- čistírna odpadních vod
- plocha výroby a skladování - průmyslová
- plocha specifická